






LEGENDE

- Signes d'appartenance des murs et clôtures
- Application cadastrale (limite non garantie)
- BN n°184 Référence cadastrale
- BC BR Borne retrouvée (ciment - résine)
- BP Borne retrouvée (plastique)
- BN Borne nouvelle posée

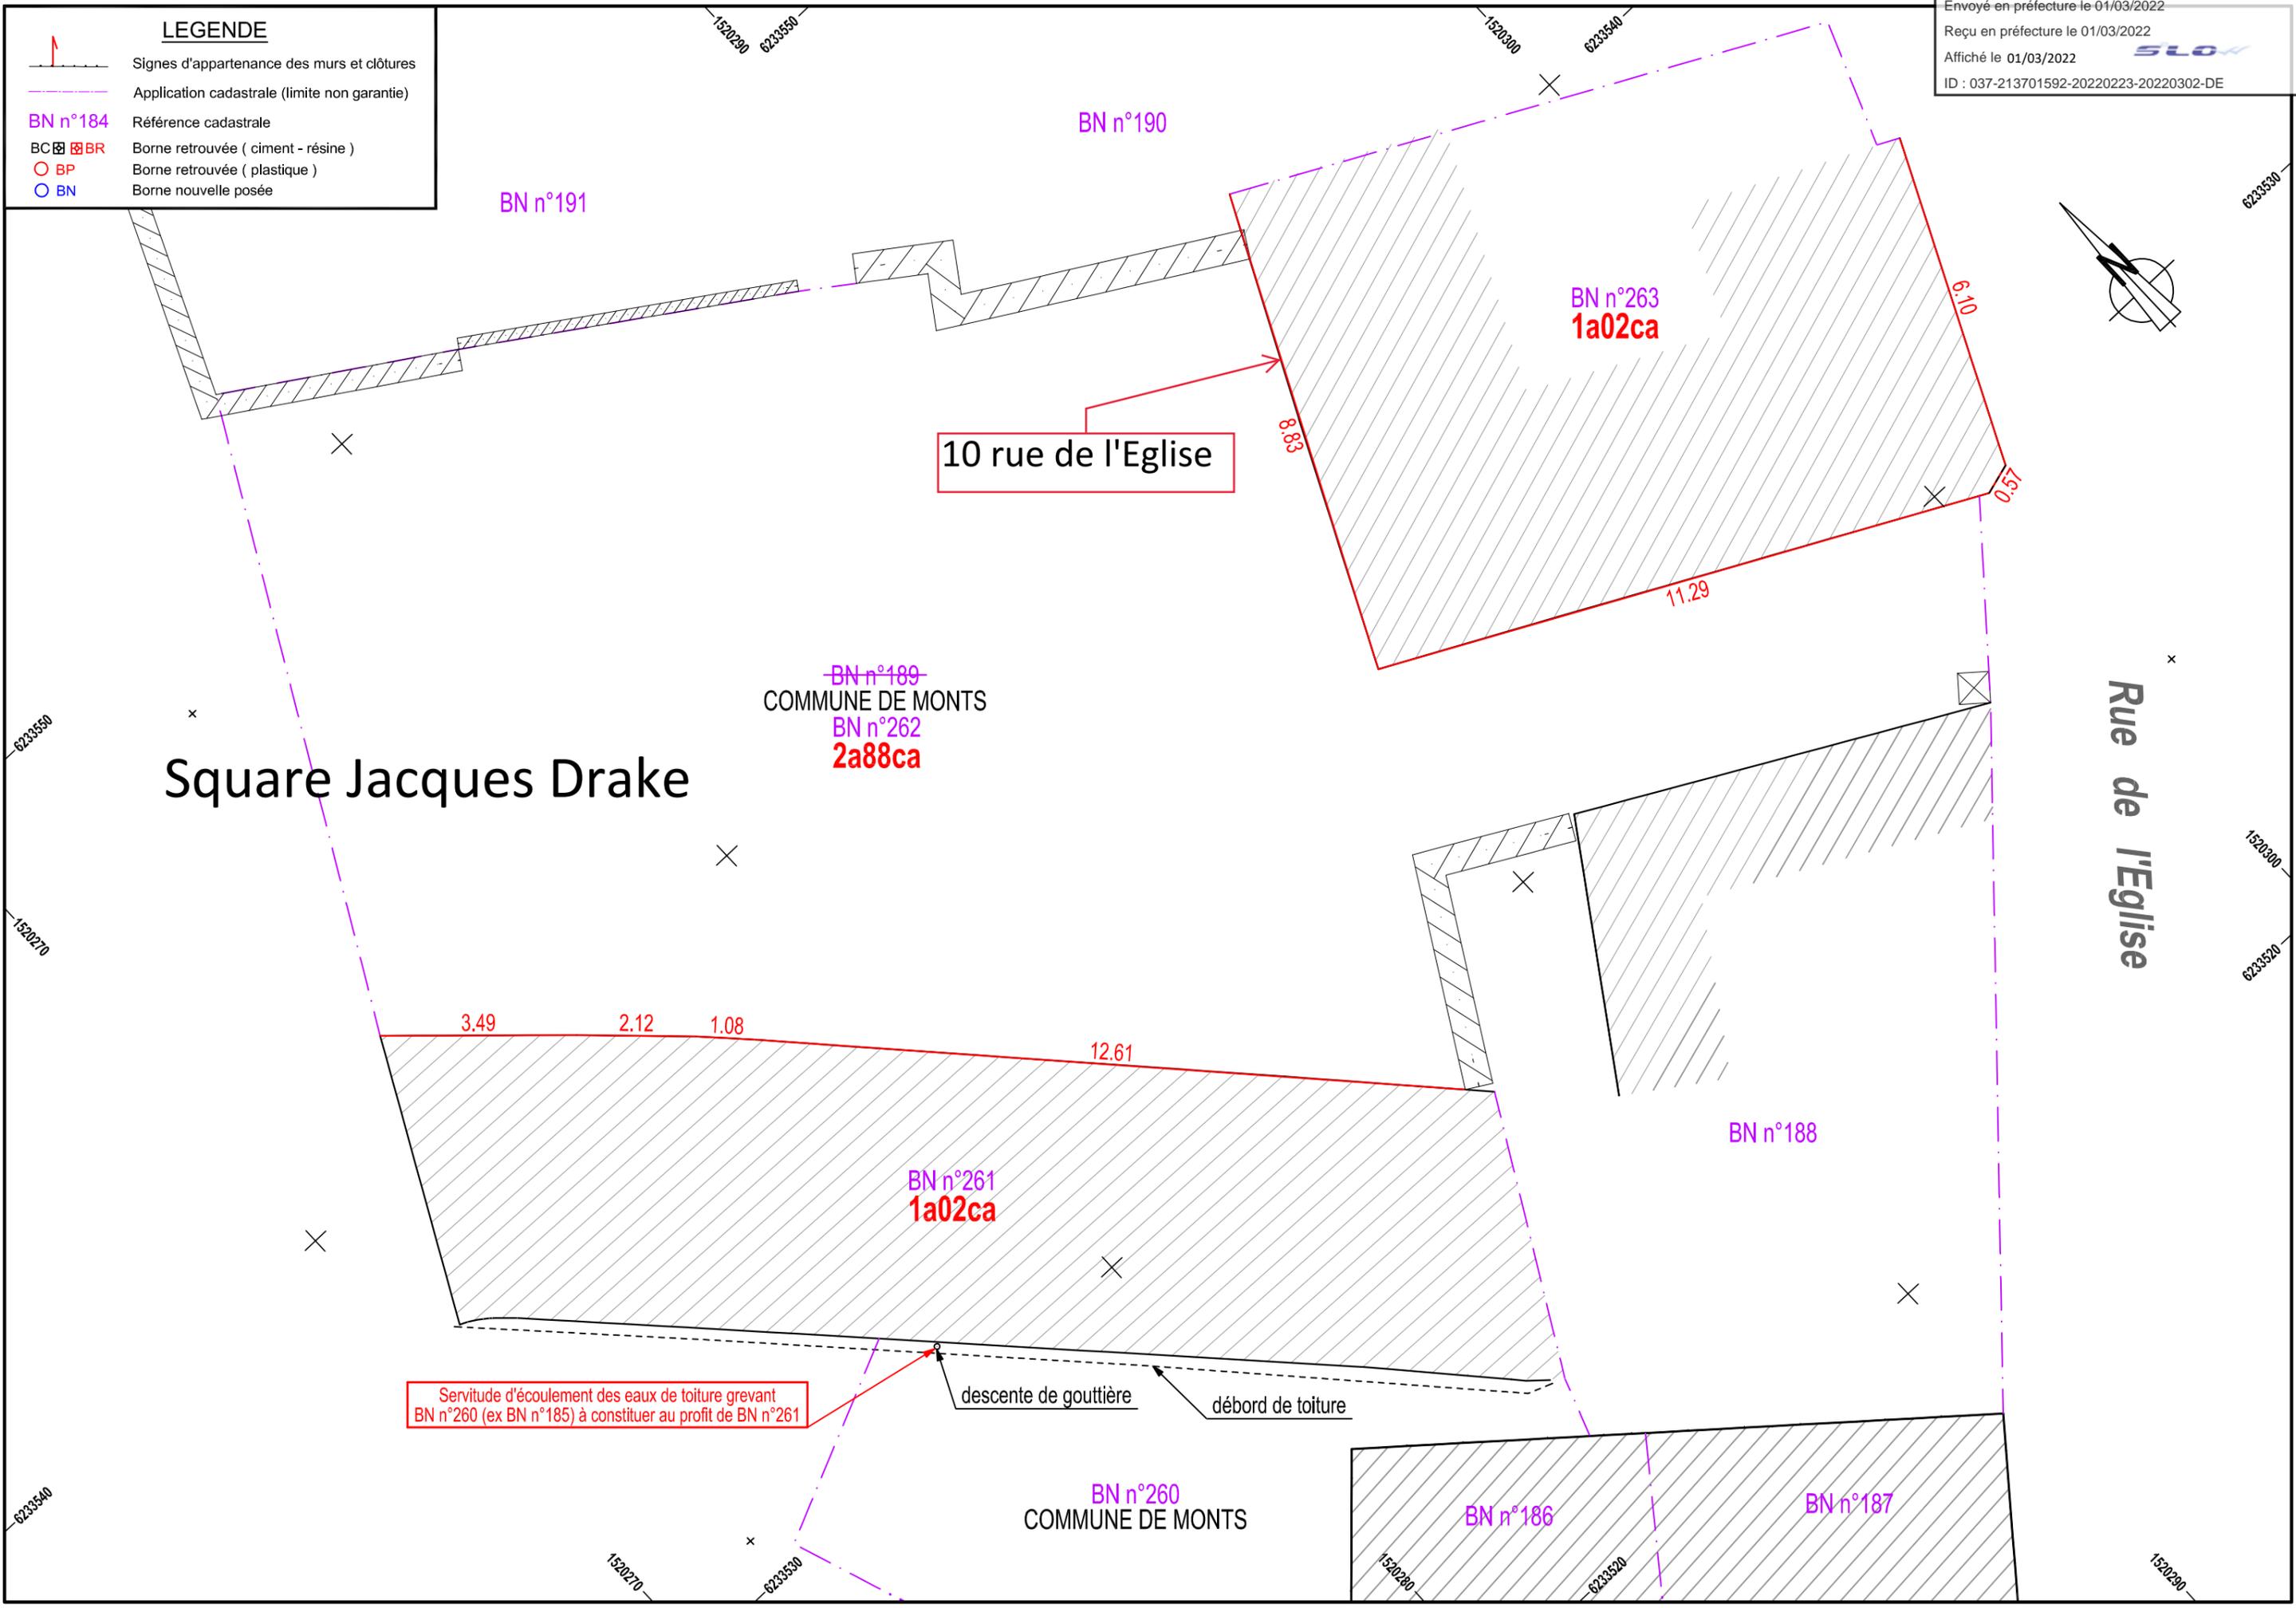

10 rue de l'Eglise

Square Jacques Drake

Rue de l'Eglise

Servitude d'écoulement des eaux de toiture grevant BN n°260 (ex BN n°185) à constituer au profit de BN n°261

descente de gouttière débord de toiture