

- DEPARTEMENT : INDRE-ET-LOIRE
- COMMUNE : MONTS
- SECTION : BN n° 184 - 185
- LIEUDIT : 19 - 21 RUE GEORGES BERNARD

PLAN DE DELIMITATION ET DE DIVISION

Propriété de la COMMUNE DE MONTS


ECHELLE : 1/100

- Coordonnées rattachées au système RGF 93 - CC 47

Dates	Observations
18.03.2021	Levé topographique - Etablissement du plan état des lieux
22.03.2021	Relevés complémentaires - Reconnaissance contradictoire des limites périmétriques
15.04.2021	Application du nouveau numérotage cadastral suite au DMPC n°2130.U

LEGENDE

<p>BA Borne ancienne (pierre)</p> <p>BC Borne ciment</p> <p>BN Borne nouvelle posée</p> <p>BE Borne existante</p> <p>♠ Piquet</p> <p>▨ Mur de soutènement</p> <p>▨ Mur</p> <p>▨ Mur bahut</p> <p>▨ Mur grillage</p> <p>✕ Clôtures légères</p> <p>• Cloture avec poteaux ciment</p> <p>☒ Piliers</p> <p>🌲 Arbre : conifère - feuillu</p> <p>🌿 Haie</p> <p>🌳 Buisson</p> <p>— Haut de fossé ou de talus</p> <p>— Fond de fossé ou pied de talus</p> <p>▨ Talus</p> <p>EP Regards EP</p> <p>EU Regards EU</p> <p>○ Regards non visités</p> <p>☒ Avaloirs - Grilles</p> <p>CE Eau : compteur - bouche à clé</p> <p>EAU</p> <p>BI Borne incendie</p>	<p>☑ Coffret Gaz</p> <p>☑ Coffret EDF</p> <p>☐☐☐☐☐☐ Chambres de tirage Télécom</p> <p>✕ Ligne Télécom</p> <p>⚡ Ligne EDF BT</p> <p>⚡ Ligne EDF MT</p> <p>⚡ Ligne EDF HT</p> <p>🌳 Poteaux mixtes (EDF EP Télécom)</p> <p>🌳 Lampadaires - Borne éclairage</p> <p>☑ Panneau publicitaire</p> <p>☑ Banc public - Poubelle</p> <p>☑ Panneaux de signalisation</p> <p>☑ Panneaux indicateurs</p> <p>🚦 Feux et portiques tricolores</p> <p>— Bande de roulement</p> <p>☑ Puits - Pompe</p> <p>☑ Délinéateurs</p> <p>— Limites et numéros des parcelles cadastrales</p> <p style="color: purple;">ZC n°111</p>
---	--

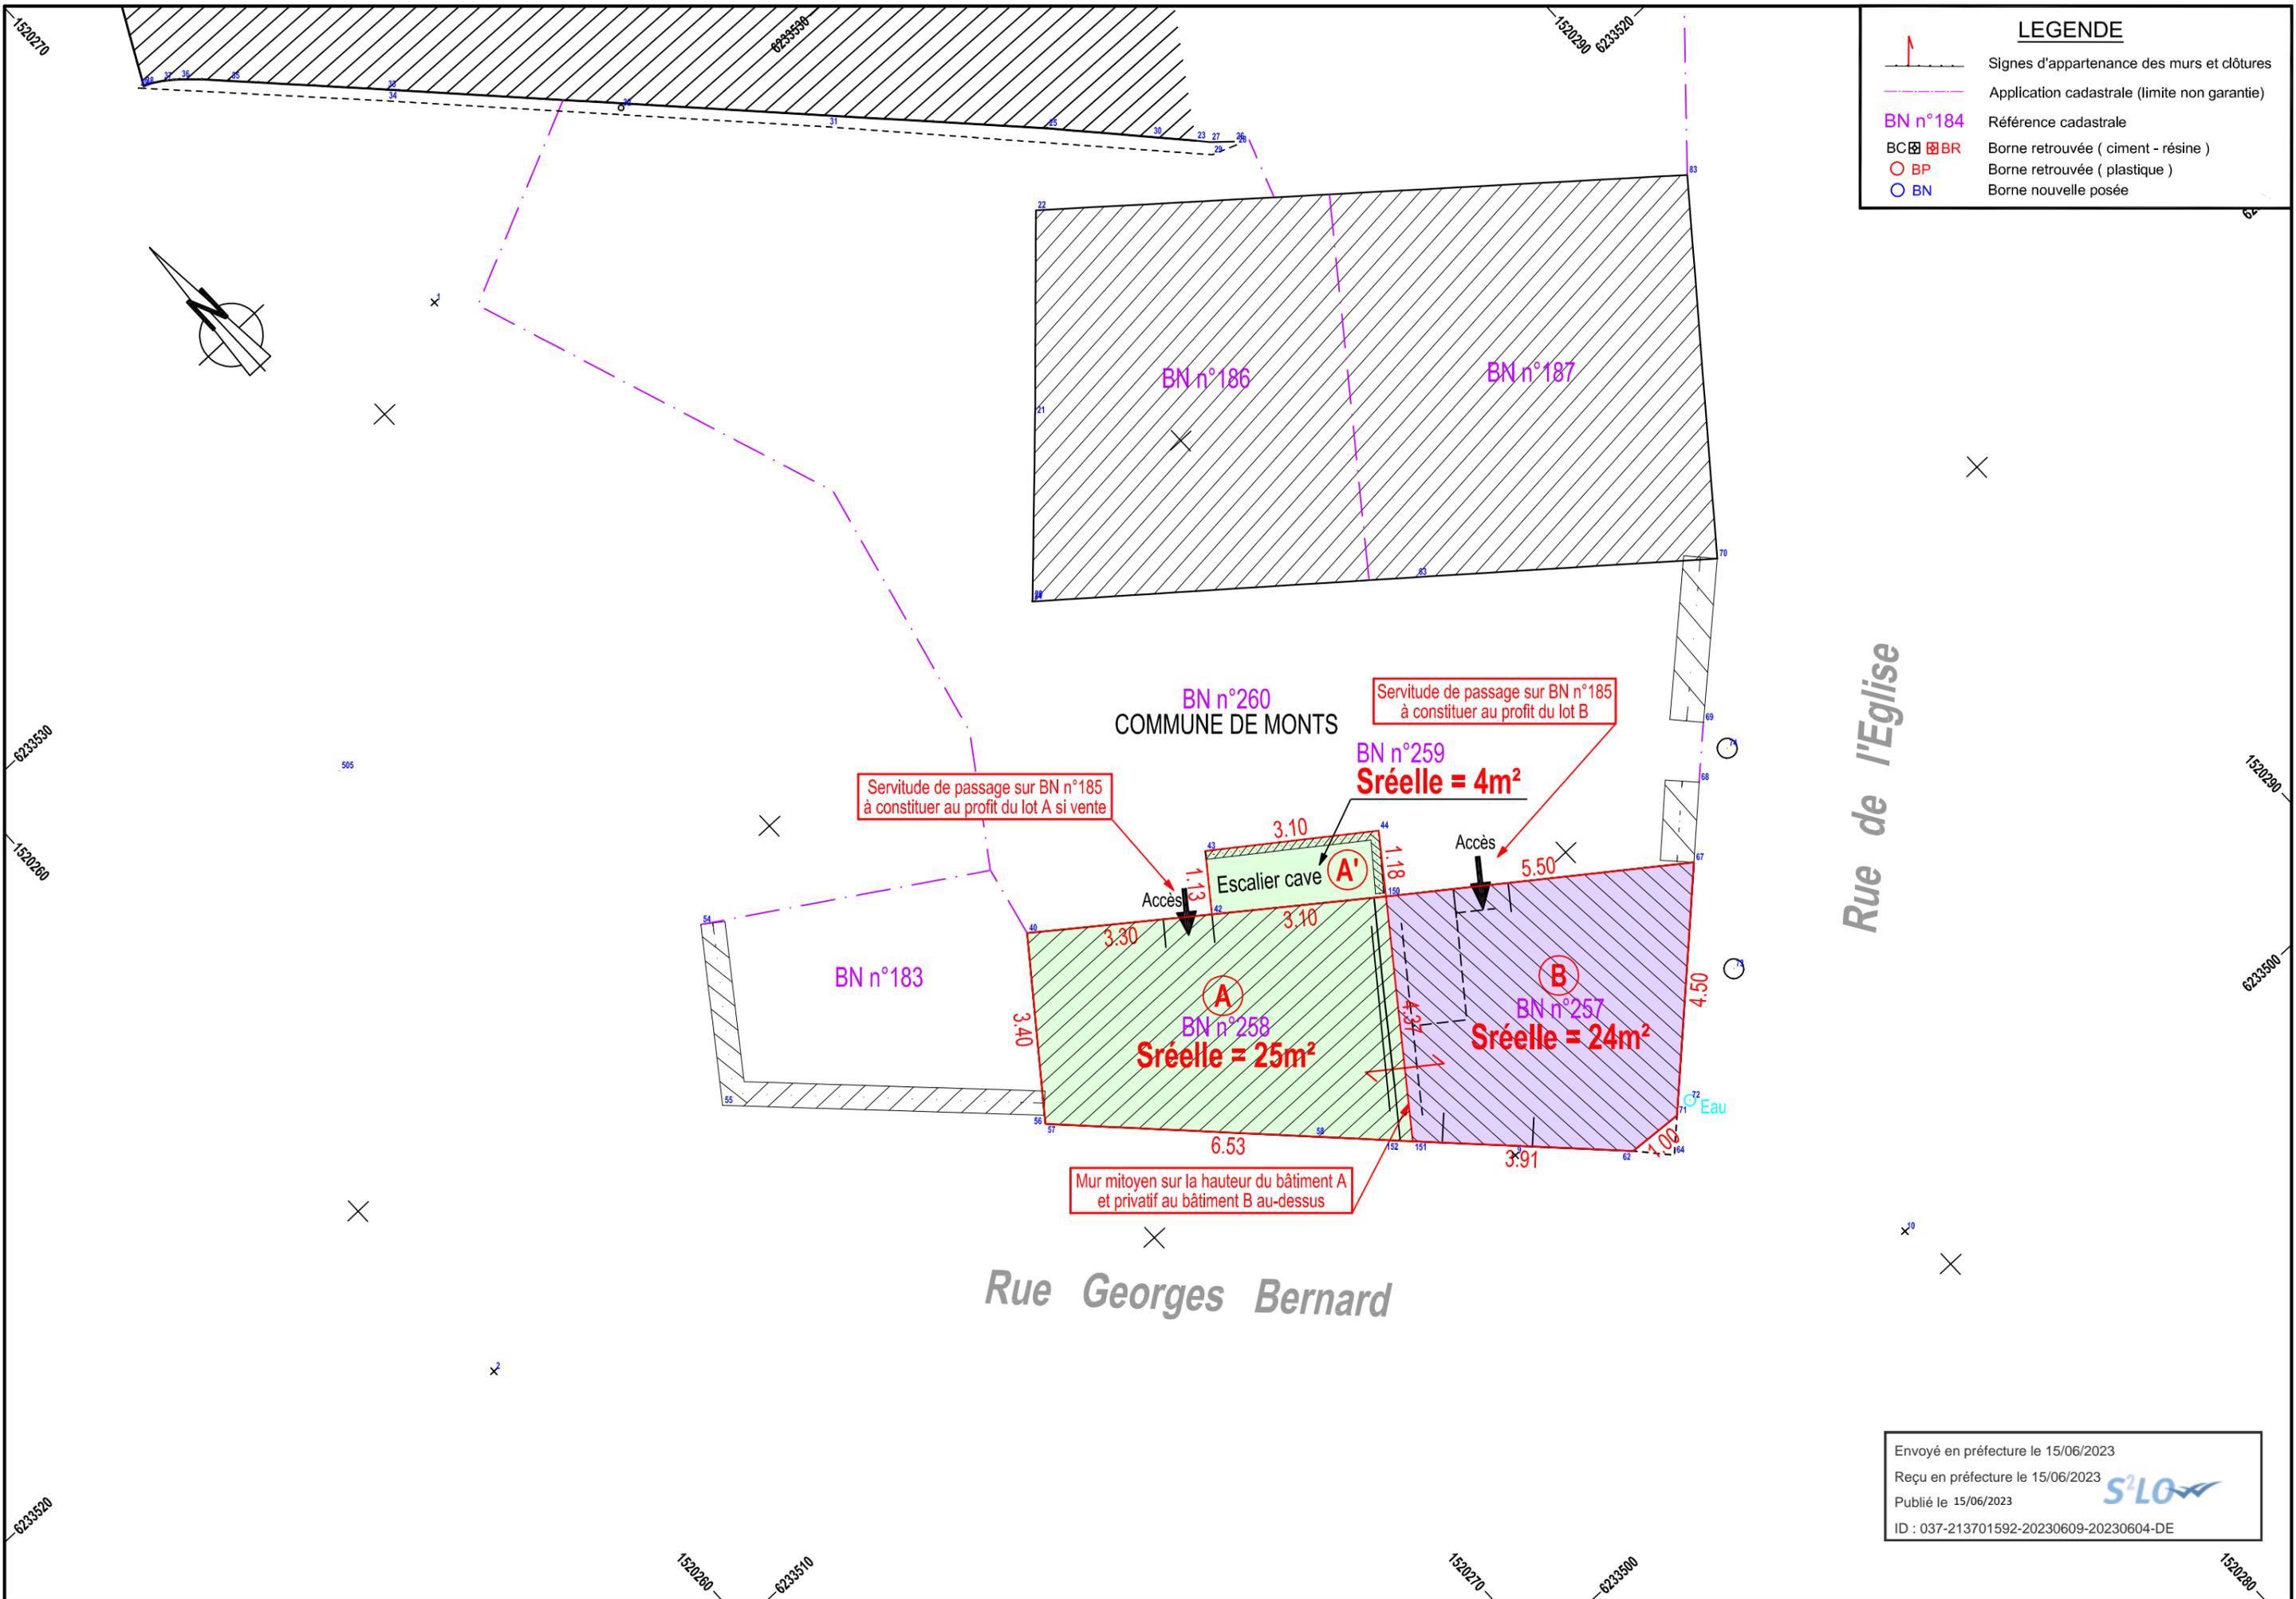

LEGENDE

- Signes d'appartenance des murs et clôtures
- Application cadastrale (limite non garantie)
- BN n°184 Référence cadastrale
- BC BR Borne retrouvée (ciment - résine)
- BP Borne retrouvée (plastique)
- BN Borne nouvelle posée



BN n°260
COMMUNE DE MONTS

Servitude de passage sur BN n°185
à constituer au profit du lot A si vente

Servitude de passage sur BN n°185
à constituer au profit du lot B

BN n°259
Srèlle = 4m²

BN n°258
Srèlle = 25m²

BN n°257
Srèlle = 24m²

Mur mitoyen sur la hauteur du bâtiment A
et privatif au bâtiment B au-dessus

Envoyé en préfecture le 15/06/2023
 Reçu en préfecture le 15/06/2023
 Publié le 15/06/2023
 ID : 037-213701592-20230609-20230604-DE

