



COMMUNE : MONTS

LIEUDIT : "Allée des Mimosas - Chemin Rural n° 22"

CADASTRE : AH

PLAN DE DIVISION ET DE BORNAGE

Requête de la SAS CREDIT MUTUEL AMENAGEMENT FONCIER

NIVELLEMENT : INDEPENDANT
 RATTACHE AU NGF

COORDONNEES : INDEPENDANTES
 RGF 93 - CC47

DOSSIER : 20197-RA
DATE : 12/11/2020
ECHELLE : 1/250
TRACE : 20197.BOR

"Seule la signature originale de ce document par le Géomètre-Expert en garantit l'authenticité"

S.C.P. LECREUX - SIVIGNY - Géomètres-experts D.P.L.G.

8, rue Duportal 37000 TOURS

Tél : 02.47.05.43.99 - Fax : 02.47.05.01.55 - Email : contact@lecreuxsivigny.fr

Bureau secondaire : 3, Rue Racan 37130 LANGEAIS

Tél : 02.47.96.81.16 - Fax 02.47.96.64.39 - Email : contact.langeais@lecreuxsivigny.fr

LEGENDE

- | | | | |
|--|-----------------------------------------------|--|----------------------------------------------|
| | Borne de polygonation | | Boite à lettre |
| | Piquet de polygonation | | Manche à air |
| | Clou de polygonation | | Calvaire - Antenne |
| | Repère NGF | | Panneaux : info - publicitaire |
| | Point Géodésique | | Banc public simple et double |
| | Borne Nouvelle | | Abri bus |
| | Borne Ancienne | | Panneaux de signalisation |
| | Mur de soutènement | | Feux et portiques tricolores |
| | Mur | | Limite Départementale |
| | Bâtiment | | Limite Communale |
| | Bâtiment léger (hangar-abri) | | Application cadastrale |
| | Bâtiment reporté suivant cadastre (figuratif) | | Bande de roulement avec bordures |
| | Limite de propriété | | Bande de roulement sans bordures |
| | Clôtures légères | | Haut de fossé ou de talus |
| | Clôtures dures | | Fond de fossé ou pied de talus |
| | Piliers | | Talus ou Fossé |
| | Haie | | Arbre : feuillus-conifère |
| | Marais | | Buisson |
| | Eau potable:compteur-Bouche à clé | | Partie boisée |
| | Borne incendie | | Sortie gouttière |
| | Tampon EP et réseau | | Puits - pompe - fontaine |
| | Tampon EU et réseau | | Délinéateurs-Parcmètre-Horodateur |
| | Regards non visités | | Borne kilométrique |
| | Avaloirs - Grilles | | Borne de protection - Potelet |
| | Altitude tampon - radier réseau | | Entrée - Seuil |
| | Gaz (vanne ou purge) | | Bouche de lavage |
| | GAZ : Coffret | | Transformateur électrique |
| | Electricité : Coffret | | Poteaux mixtes (Electricité-EP-Téléphonique) |
| | Ligne aérienne et Poteau Electrique BT | | Candélabres |
| | Ligne aérienne et Poteau Electrique MT | | Lampadaire - Lanterne - Borne éclairage |
| | Ligne aérienne et Poteau Electrique HT | | Courbes de niveaux |
| | Adduction téléphonique - chambres de tirage | | Points nivelés |
| | Ligne aérienne et Poteau téléphonique | | |




PLAN DE DIVISION ET DE BORNAGE

COMMUNE DE MONTS

Allée des Mimosas - Chemin Rural n° 22 - Section AH



Surplus non bâti conservé
 Mme DE RILLY D'OYSONVILLE Chrystel
 Contenance cadastrale = 74.964 m²
 AH n° 135

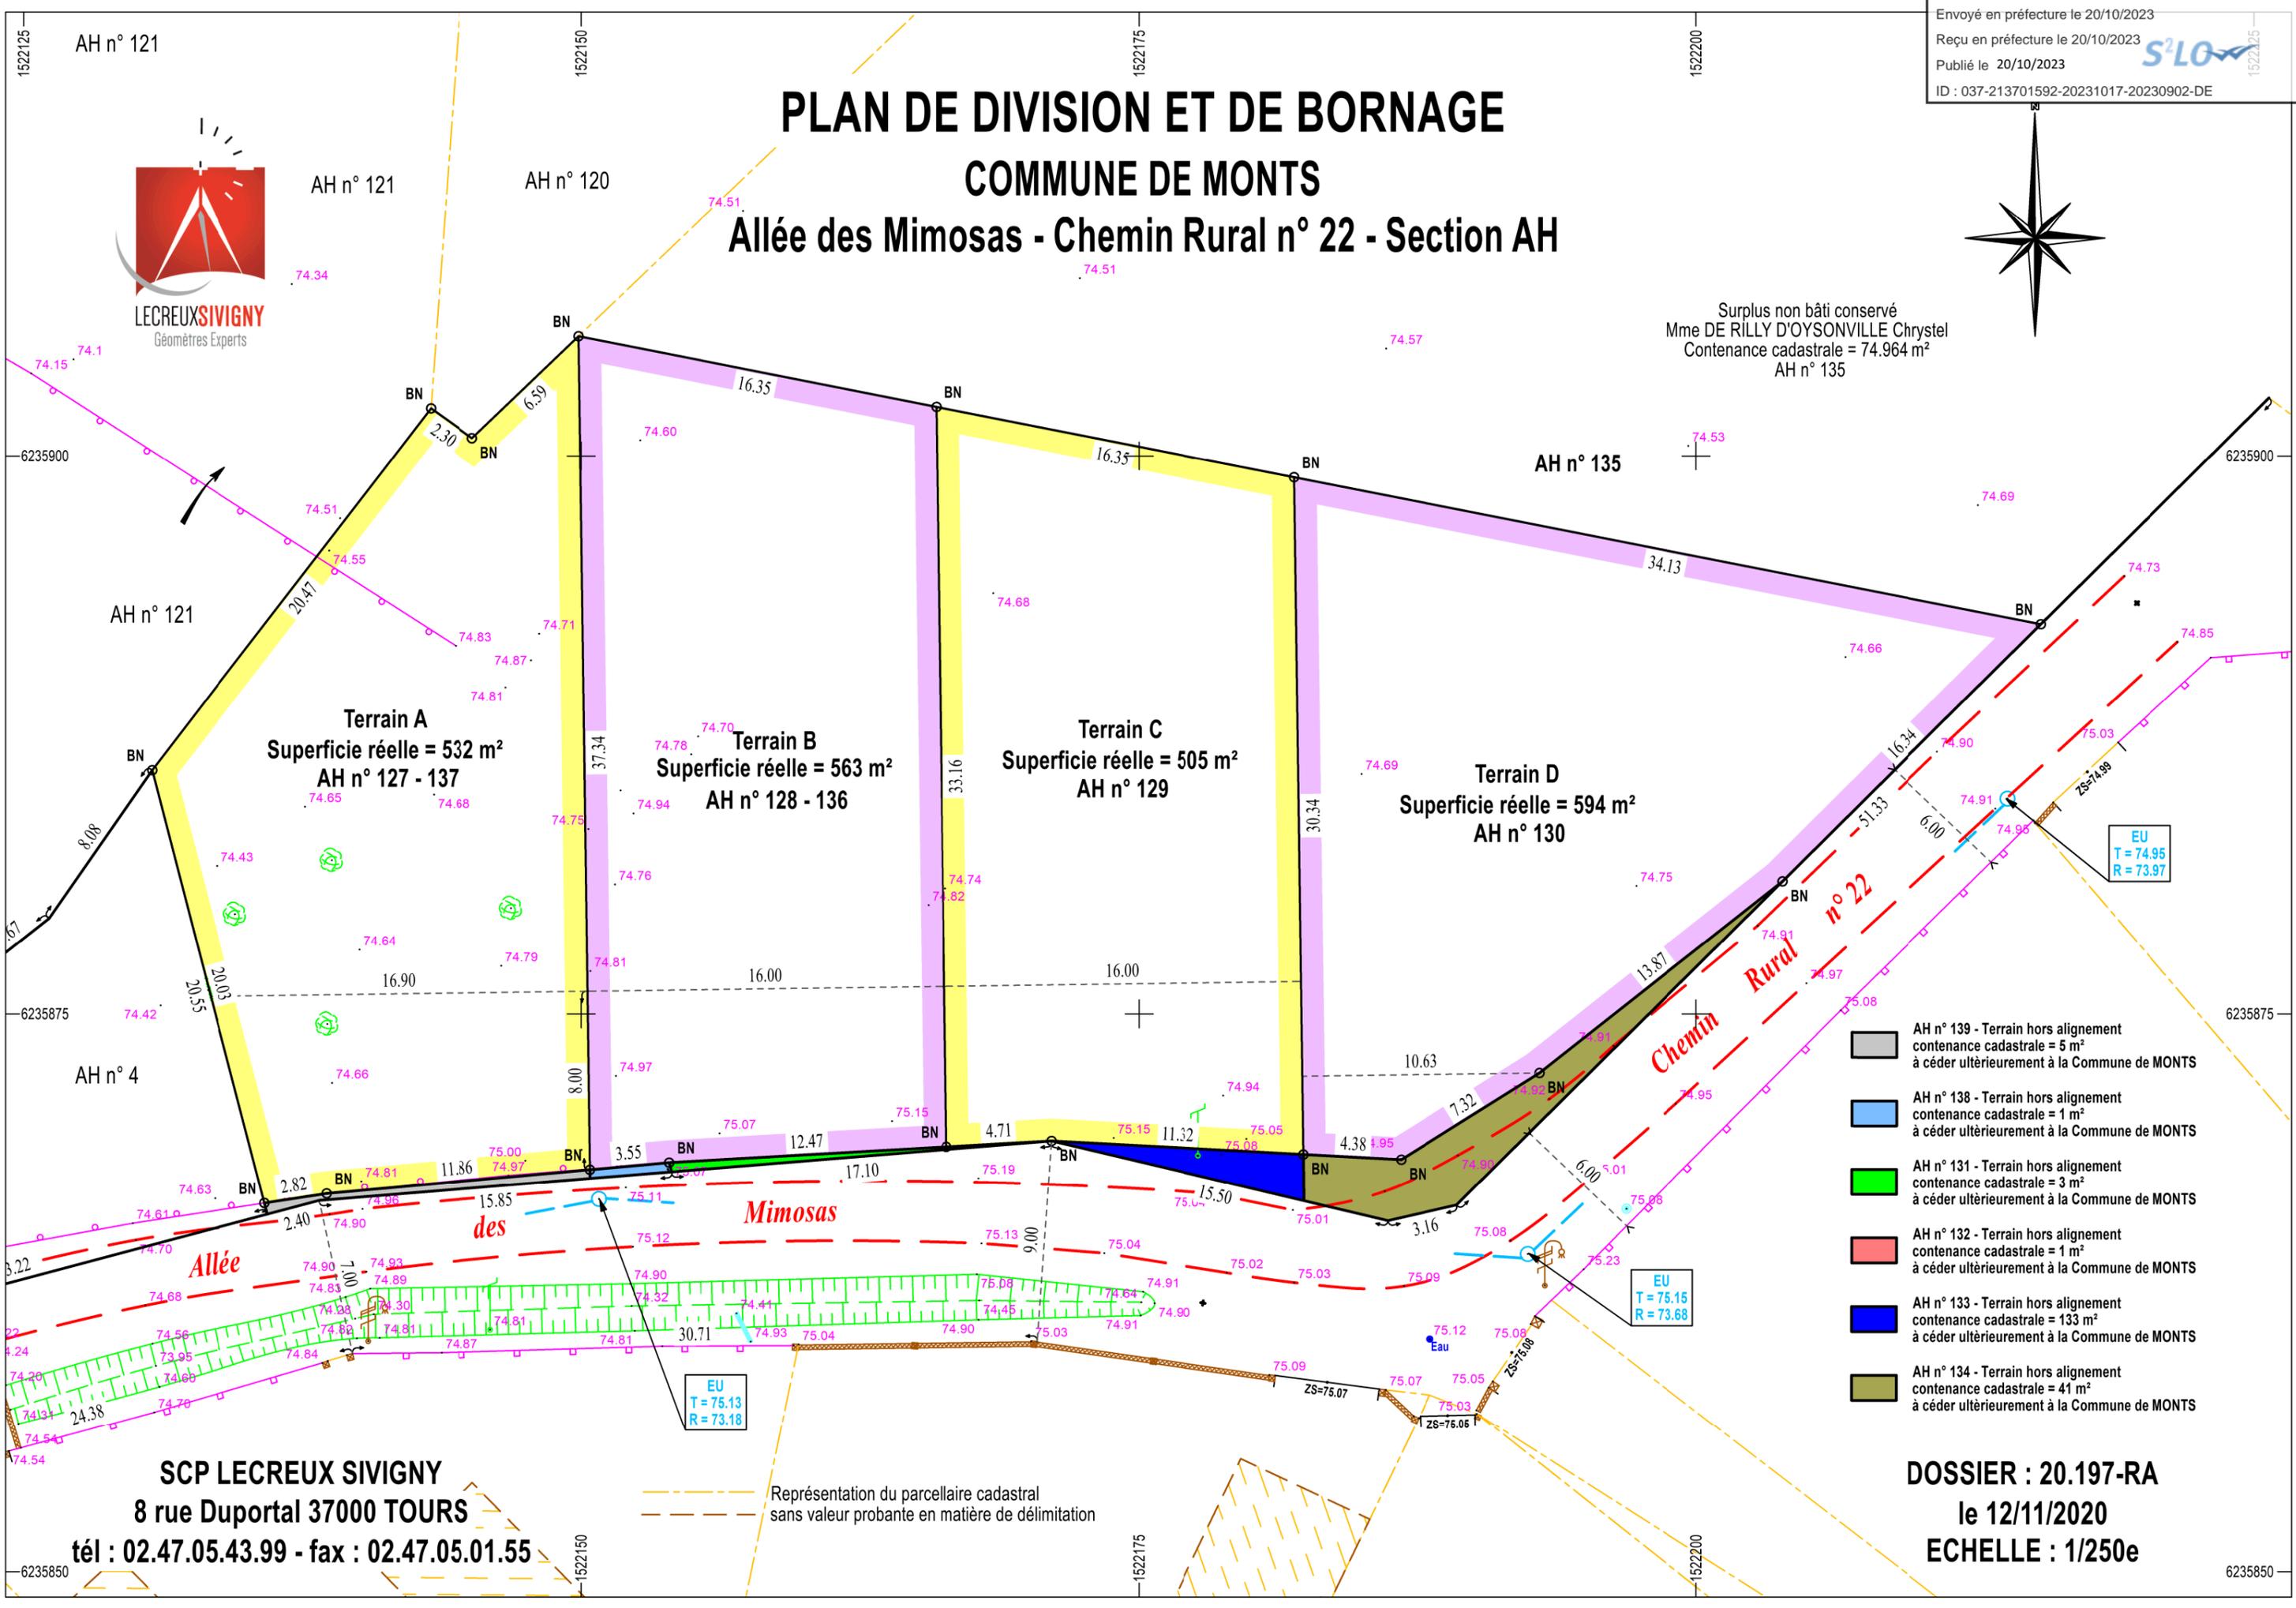

Terrain A
 Superficie réelle = 532 m²
 AH n° 127 - 137

Terrain B
 Superficie réelle = 563 m²
 AH n° 128 - 136

Terrain C
 Superficie réelle = 505 m²
 AH n° 129

Terrain D
 Superficie réelle = 594 m²
 AH n° 130

- AH n° 139 - Terrain hors alignement
contenance cadastrale = 5 m²
à céder ultérieurement à la Commune de MONTS
- AH n° 138 - Terrain hors alignement
contenance cadastrale = 1 m²
à céder ultérieurement à la Commune de MONTS
- AH n° 131 - Terrain hors alignement
contenance cadastrale = 3 m²
à céder ultérieurement à la Commune de MONTS
- AH n° 132 - Terrain hors alignement
contenance cadastrale = 1 m²
à céder ultérieurement à la Commune de MONTS
- AH n° 133 - Terrain hors alignement
contenance cadastrale = 133 m²
à céder ultérieurement à la Commune de MONTS
- AH n° 134 - Terrain hors alignement
contenance cadastrale = 41 m²
à céder ultérieurement à la Commune de MONTS

SCP LECREUX SIVIGNY
 8 rue Duportal 37000 TOURS
 tél : 02.47.05.43.99 - fax : 02.47.05.01.55

Représentation du parcellaire cadastral
 sans valeur probante en matière de délimitation

DOSSIER : 20.197-RA
 le 12/11/2020
 ECHELLE : 1/250e

EU
 T = 74.95
 R = 73.97

EU
 T = 75.15
 R = 73.68

EU
 T = 75.13
 R = 73.18