


LEGENDE

- Adaptation du plan cadastral
- Limite de propriété bornée
- Alignement (limite du domaine public)
- Limite de division
- Signes d'appartenance :
 - ← privatif (à la parcelle désignée par la flèche)
 - ← mitoyen

Servitudes issues de la division à constituer par acte notarié lors de la vente:

1° Servitude de tréfonds pour rejet des eaux pluviales (présence d'une canalisation enterrée), grevant les parcelles AZ 83 et 82p02 au bénéfice de la parcelle AZ 82p01 (voir emplacement indicatif sur le plan).

2° Servitude de surplomb grevant la parcelle AZ 82p01 au bénéfice des parcelles AZ 83 et 82p02, pour 2 arbres situés à moins de 2 mètres des limites et qui empiètent sur la parcelle AZ 82p01, et qui devront être conservés bien que non conformes à l'article 671 du Code Civil (voir emplacement sur le plan).

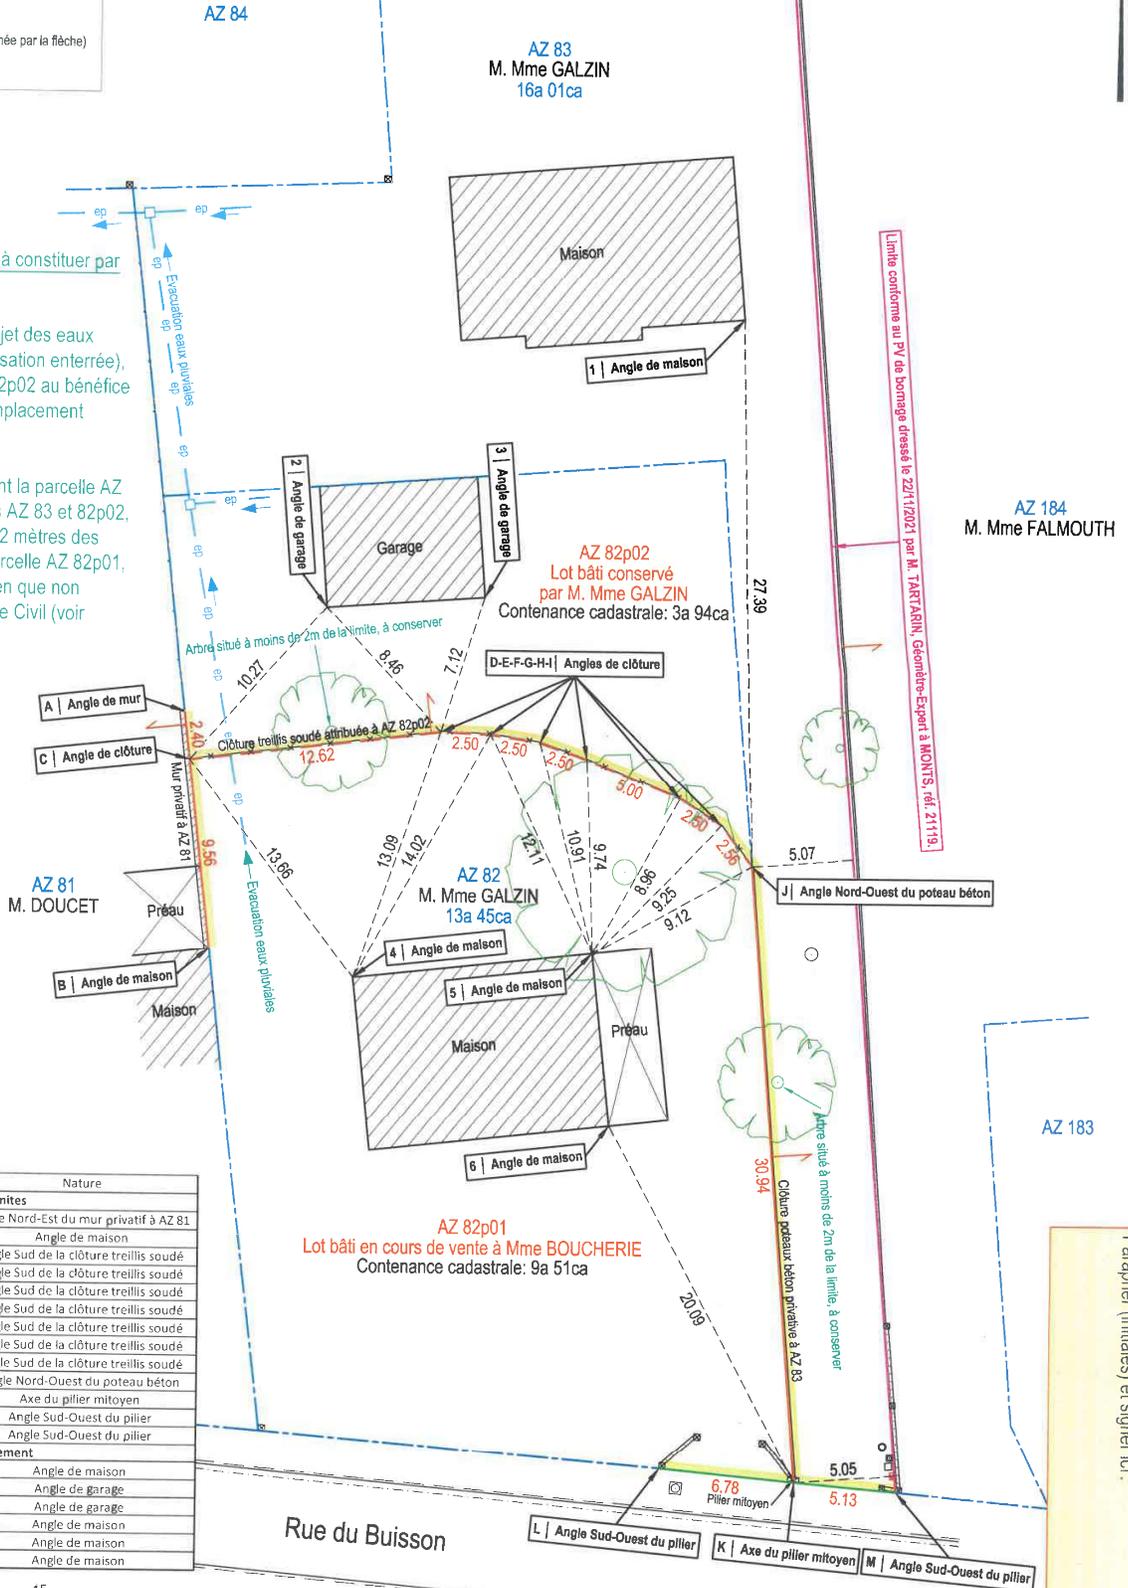

Point	X	Y	Nature
Sommets des limites			
A	1523189.86	6233783.11	Angle Nord-Est du mur privatif à AZ 81
B	1523191.19	6233771.23	Angle de maison
C	1523190.13	6233780.73	Angle Sud de la clôture treillis soudé
D	1523202.66	6233782.23	Angle Sud de la clôture treillis soudé
E	1523205.16	6233782.13	Angle Sud de la clôture treillis soudé
F	1523207.63	6233781.74	Angle Sud de la clôture treillis soudé
G	1523209.99	6233780.91	Angle Sud de la clôture treillis soudé
H	1523214.64	6233779.02	Angle Sud de la clôture treillis soudé
I	1523216.73	6233777.68	Angle Sud de la clôture treillis soudé
J	1523218.28	6233775.64	Angle Nord-Ouest du poteau béton
K	1523220.69	6233744.79	Axe du pilier mitoyen
L	1523213.94	6233745.43	Angle Sud-Ouest du pilier
M	1523225.80	6233744.34	Angle Sud-Ouest du pilier
Points de rattachement			
1	1523217.61	6233803.02	Angle de maison
2	1523196.91	6233788.44	Angle de garage
3	1523204.80	6233789.01	Angle de garage
4	1523198.39	6233769.85	Angle de maison
5	1523210.33	6233771.17	Angle de maison
6	1523211.27	6233762.53	Angle de maison



Parapher (initiales) et signer ici :