

**François TARTARIN**  
Géomètre-Expert DPLG - Diplômé de l'Institut de Topométrie



ORDRE DES  
GEOMETRES-EXPERTS

17 rue de la Douzillère - 37300 JOUE-LES-TOURS  
TEL : 02.47.67.03.86 - FAX : 02.47.53.21.07  
francois.tartarin@geometre-expert.fr

Envoyé en préfecture le 26/12/2024  
Reçu en préfecture le 26/12/2024  
Publié le 27/12/2024  
ID : 037-213701592-20241224-202444P-AI



- DEPARTEMENT : INDRE-ET-LOIRE
- COMMUNE : MONTS
- SECTION : BM n°85 et 86
- LIEUDIT : 28, RUE DES GRANGES

***PLAN DE BORNAGE, DE  
RECONNAISSANCE DE LIMITES  
ET DE DELIMITATION***

***Propriété de Mme ROULEAU***

ÉCHELLE : 1/250

- Coordonnées rattachées au système RGF93 - CC47
- Nivellement GPS Système Teria (NGF +/- 3cm)


Dates	Observations
16.10.2024	Relevés topographiques
18.12.2024	Reconnaissance contradictoire des limites périmétriques



# LEGENDE

-  Signes d'appartenance des murs et clôtures
-  Application cadastrale (limite non garantie)
-  BM n°85 Référence cadastrale
-  Borne existante (Plastique - Pierre)

Envoyé en préfecture le 26/12/2024  
 Reçu en préfecture le 26/12/2024  
 Publié le 27/12/2024  
 ID : 037-213701592-20241224-202444P-AI

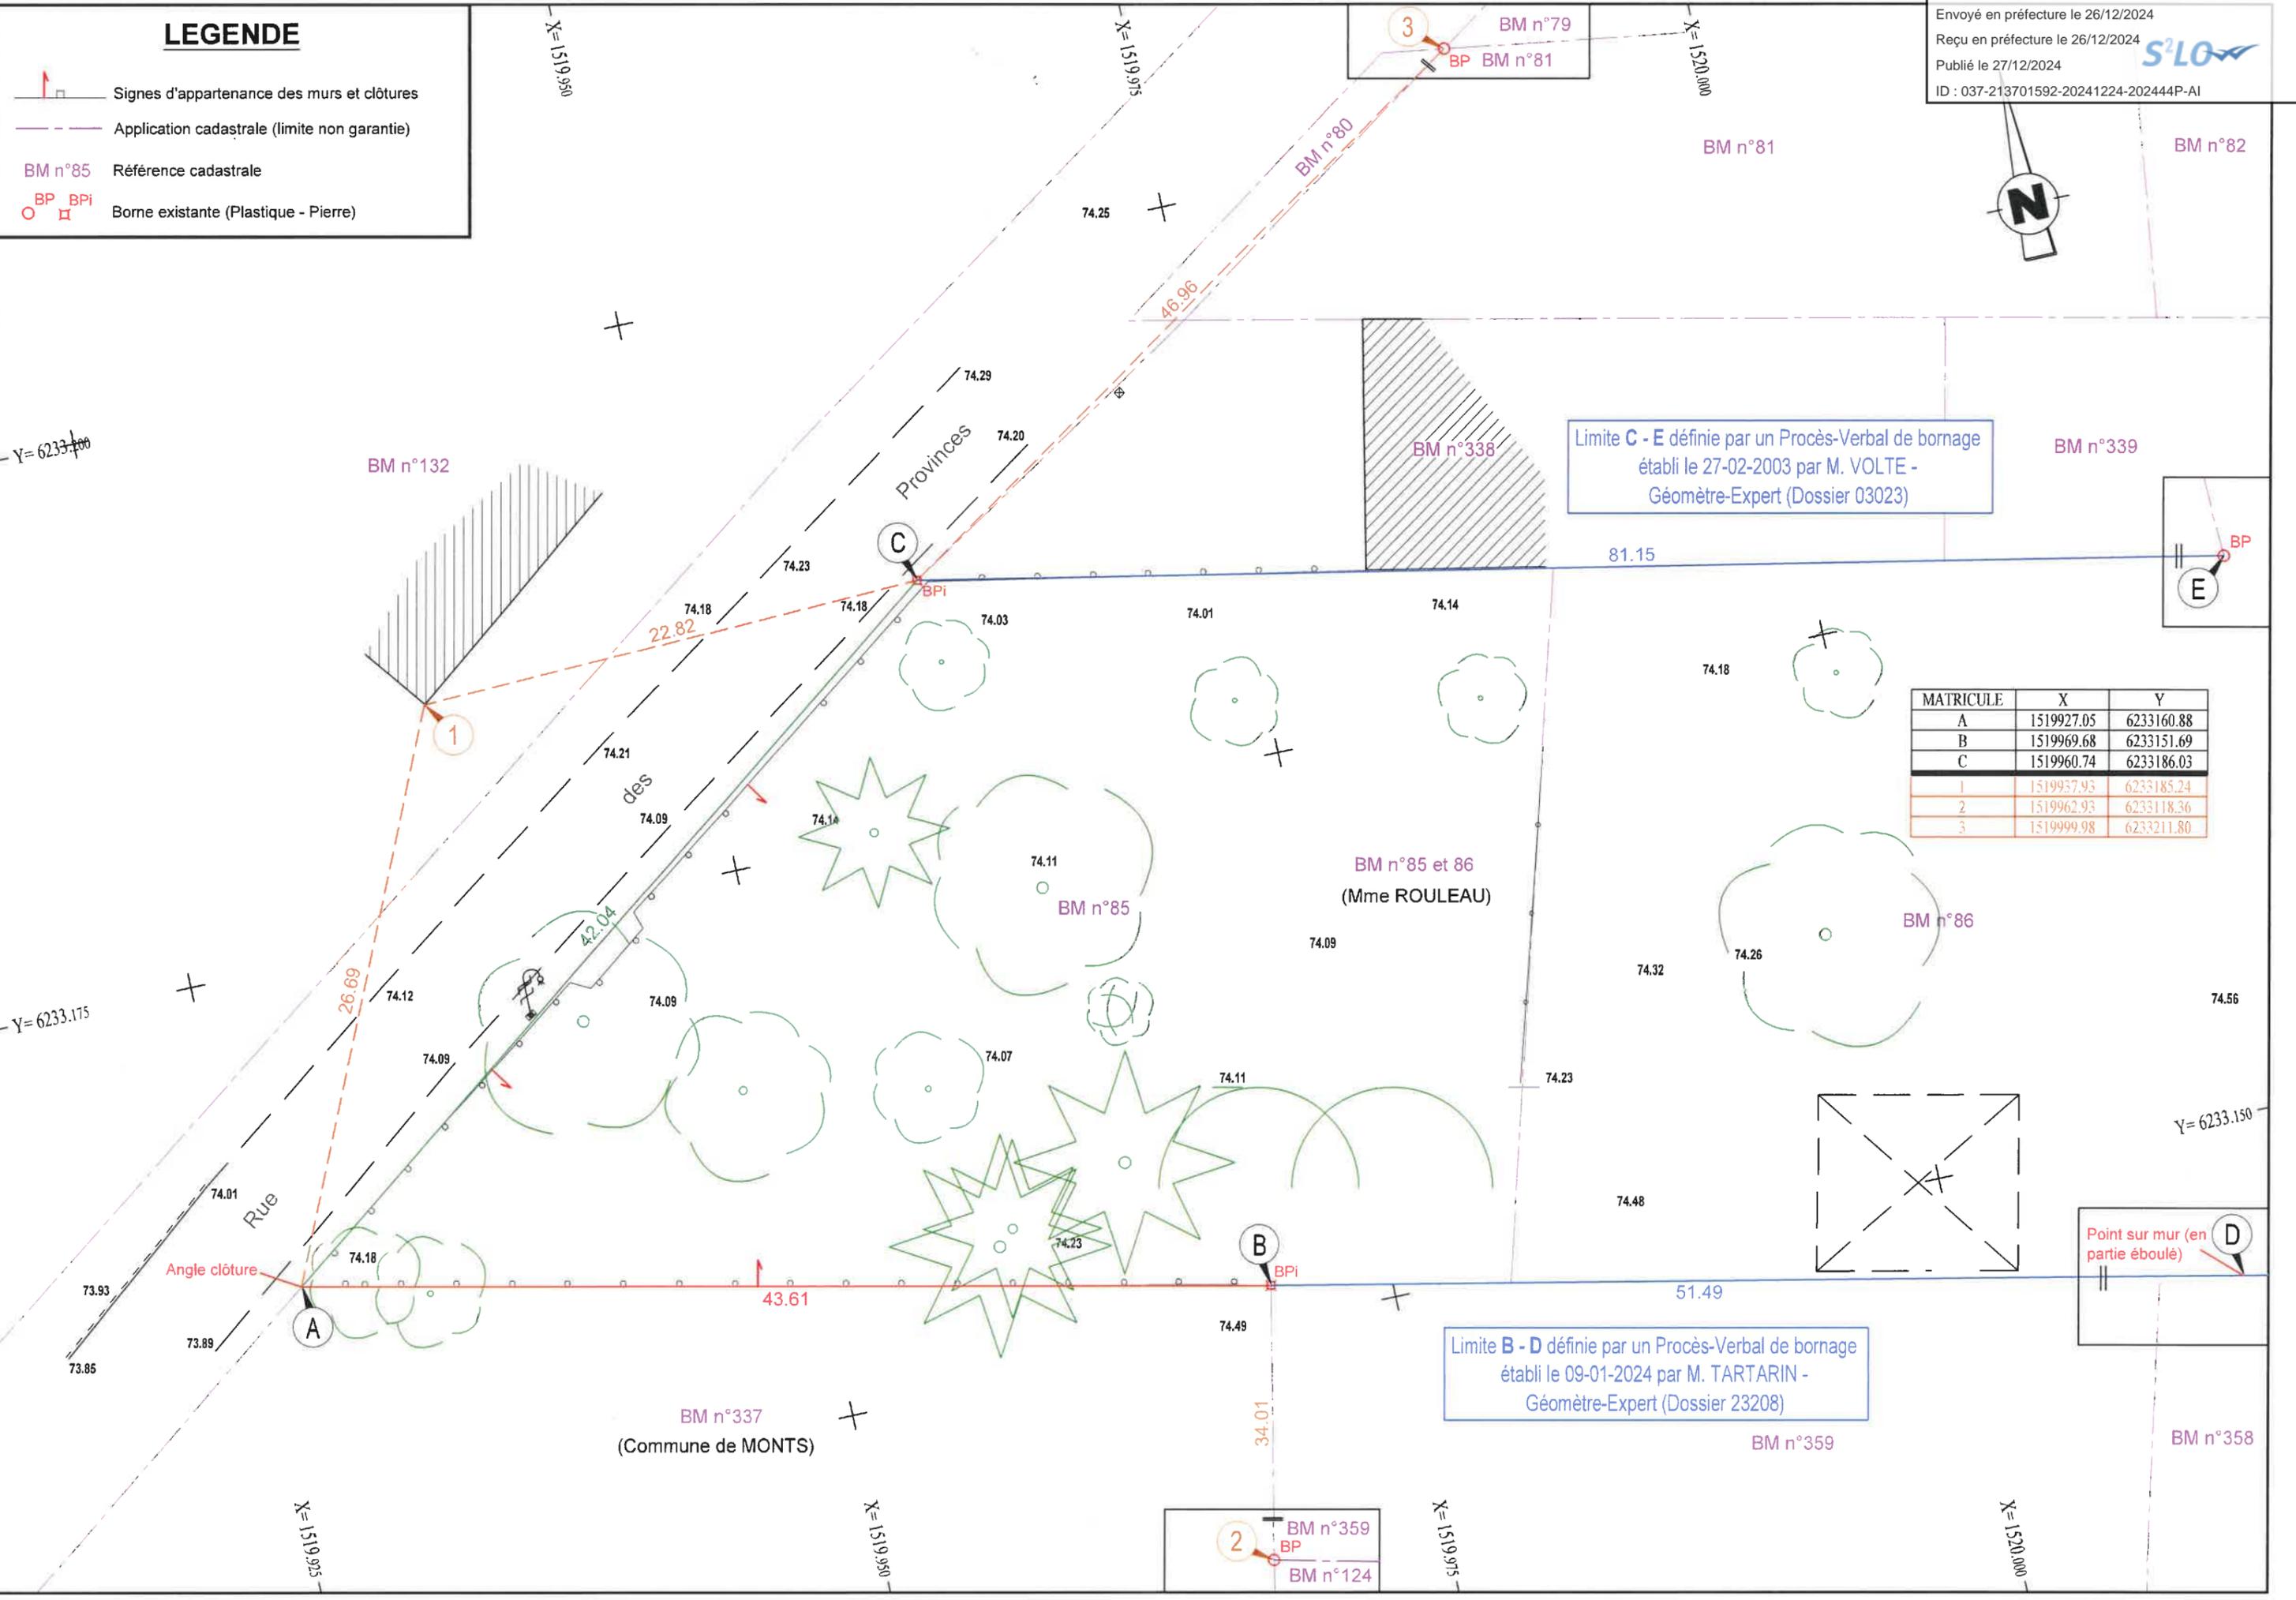

MATRICULE	X	Y
A	1519927.05	6233160.88
B	1519969.68	6233151.69
C	1519960.74	6233186.03
1	1519937.93	6233185.24
2	1519962.93	6233118.36
3	1519999.98	6233211.80

Limite C - E définie par un Procès-Verbal de bornage établi le 27-02-2003 par M. VOLTE - Géomètre-Expert (Dossier 03023)

Limite B - D définie par un Procès-Verbal de bornage établi le 09-01-2024 par M. TARTARIN - Géomètre-Expert (Dossier 23208)

BM n°337  
(Commune de MONTS)

BM n°85 et 86  
(Mme ROULEAU)

Point sur mur (en partie éboulé)

Point sur mur

Y=6233.100

Y=6233.175

Y=6233.150

X=1519.955

X=1519.950

X=1519.975

X=1520.000

X=1519.950

X=1519.975

X=1520.000