
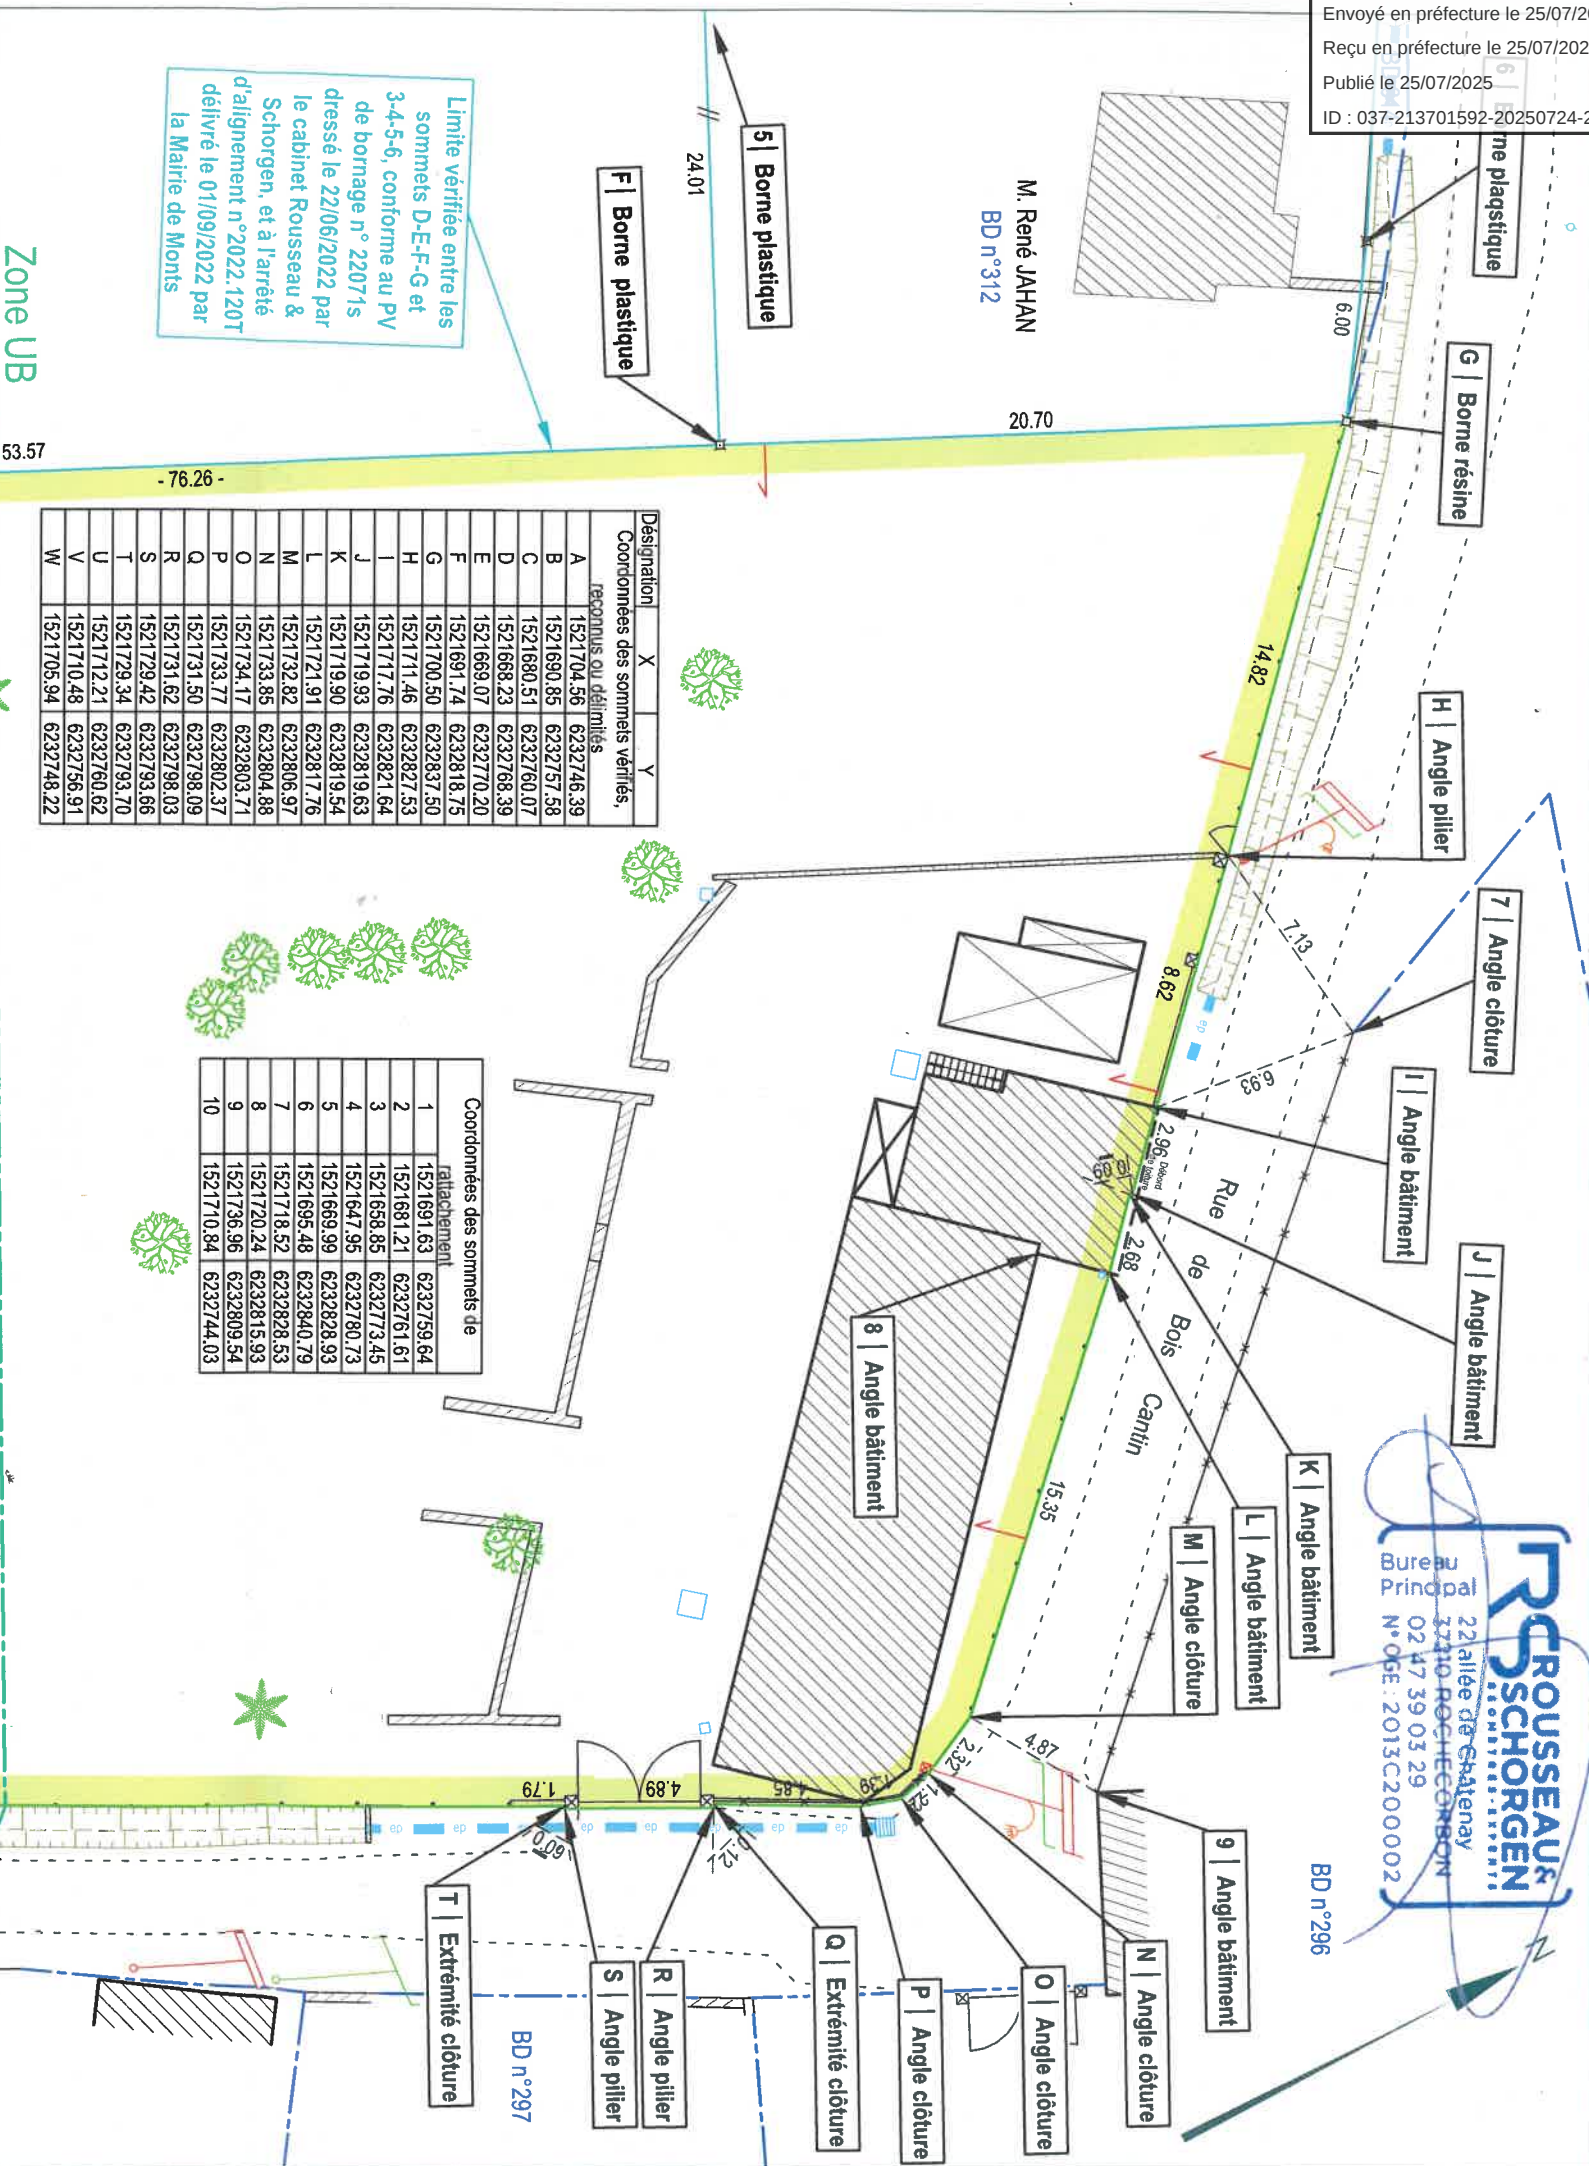


PLAN DE RECONNAISSANCE ET DE VERIFICATION
DE LIMITES ET DE DELIMITATION DU DOMAINE PUBLIC

Propriété de l'Indivision DESCRIAUD

MONTS (37)

2 rue de Bois Cantin

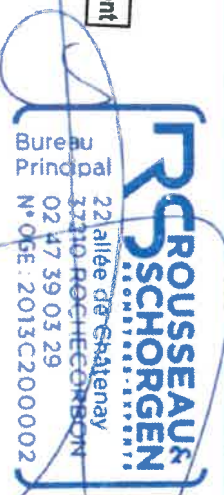

Désignation	X	Y
Coordonnées des sommets vérifiés, reconnus ou délimités		
A	1521704.56	6232746.39
B	1521690.85	6232757.58
C	1521680.51	6232760.07
D	1521668.23	6232768.39
E	1521669.07	6232770.20
F	1521691.74	6232818.75
G	1521700.50	6232837.50
H	1521711.46	6232827.53
I	1521717.76	6232821.64
J	1521719.93	6232819.63
K	1521719.90	6232819.54
L	1521721.91	6232817.76
M	1521732.82	6232806.97
N	1521733.85	6232804.88
O	1521734.17	6232803.71
P	1521733.77	6232802.37
Q	1521731.50	6232798.09
R	1521731.62	6232798.03
S	1521729.42	6232793.66
T	1521729.34	6232793.70
U	1521712.21	6232760.62
V	1521710.48	6232756.91
W	1521705.94	6232748.22

Coordonnées des sommets de rattachement	
1	1521691.63 6232739.64
2	1521681.21 6232761.61
3	1521658.85 6232773.45
4	1521647.95 6232780.73
5	1521669.99 6232828.93
6	1521695.48 6232840.79
7	1521718.52 6232826.53
8	1521720.24 6232815.93
9	1521736.96 6232809.54
10	1521710.84 6232744.03

Limite vérifiée entre les sommets D-E-F-G et 3-4-5-6, conforme au PV de bornage n° 22071s dressé le 22/06/2022 par le cabinet Rousseau & Schorgen, et à l'arrêté d'alignement n° 2022.120T délivré le 01/09/2022 par la Mairie de Monts

LEGENDE

- Borne existante
- Borne nouvelle (bornage)
- Adaptation du plan cadastral
- Limite de propriété reconnue
- Limite de propriété vérifiée
- Délimitation du Domaine Public
- Signes d'appartenance :
 - privatif (à la parcelle désignée par la flèche)
 - mitoyen

