

# DEPARTEMENT D'INDRE ET LOIRE COMMUNE DE MONTS PLAN DE DELIMITATION DU DOMAINE PUBLIC A CARACTERE DE VOIRIE

**Dossier n° 23488**

## LEGENDE

	Borne de polygonation		Boite à lettre
	Piquet de polygonation		Manche à air
	Clou de polygonation		Calvaire - Antenne
	Repère NGF		Panneaux : info - publicitaire
	Point Géodésique		Banc public simple et double
	Borne Nouvelle		Abri bus
	Borne Ancienne		Panneaux de signalisation
	Mur de soutènement		Feux et portiques tricolores
	Mur		Limite Départementale
	Bâtiment		Limite Communale
	Bâtiment léger (hangar-abri)		Application cadastrale
	Bâtiment reporté suivant cadastre (figuratif)		Bande de roulement avec bordures
	Limite de propriété		Bande de roulement sans bordures
	Clôtures légères		Haut de fossé ou de talus
	Clôtures dures		Fond de fossé ou pied de talus
	Piliers		Talus ou Fossé
	Haie		Arbre : feuillus-conifère
	Marais		Buisson
	Eau potable : compteur-Bouche à clé		Partie boisée
	Borne incendie		Sortie gouttière
	Tampon EP et réseau		Puits - pompe - fontaine
	Tampon EU et réseau		Délinéateurs-Parcmètre-Horodateur
	Regards non visités		Borne kilométrique
	Avaloirs - Grilles		Borne de protection - Potelet
	Altitude tampon - radier réseau		Entrée - Seuil
	Gaz (vanne ou purge)		Bouche de lavage
	GAZ : Coffret		Transformateur électrique
	Electricité : Coffret		Poteaux mixtes (Electricité-EP-Téléphonique)
	Ligne aérienne et Poteau Electrique BT		Candélabres
	Ligne aérienne et Poteau Electrique MT		Lampadaire - Lanterne - Borne éclairage
	Ligne aérienne et Poteau Electrique HT		Courbes de niveaux
	Adduction téléphonique - chambres de tirage		Points nivelés
	Ligne aérienne et Poteau téléphonique		

### Légende :


	Borne plastique mise en place lors de cette intervention
	Borne pré-existante en pierre
	Borne pré-existante en plastique
	Piquet bois
	Clou
	Limite définie contradictoirement lors de cette intervention
	Cote de rattachement
	Représentation du parcellaire cadastral sans valeur probante en matière de délimitation

### Extrait cadastral :

Section : BW n° 223

Adresse : 5, rue Honoré de Balzac

Sans Echelle

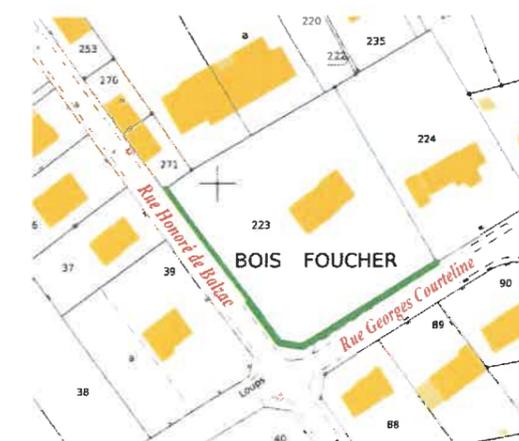

**SELAR LECREUX-SIVIGNY-DUHARD - Géomètres-Experts DPLG**

Bureau Principal : 8, Rue Duportal - 37000 TOURS

Tél : 02.47.05.43.99 - Email : [contact@lsd-ge.fr](mailto:contact@lsd-ge.fr)

Agence de Langeais : 42, rue de Tours - 37130 LANGEAIS

Tél : 02.47.96.81.16 - Email : [contact.langeais@lsd-ge.fr](mailto:contact.langeais@lsd-ge.fr)

Agence de Bourgueil : 15, rue du Commerce - 37140 BOURGUEIL

Tél : 02.47.05.43.99 - Email : [contact.bourgueil@lsd-ge.fr](mailto:contact.bourgueil@lsd-ge.fr)




# Commune de MONTS

## 5, rue Honoré de Balzac

### Section BW n° 223

#### PLAN DE DELIMITATION DU DOMAINE PUBLIC

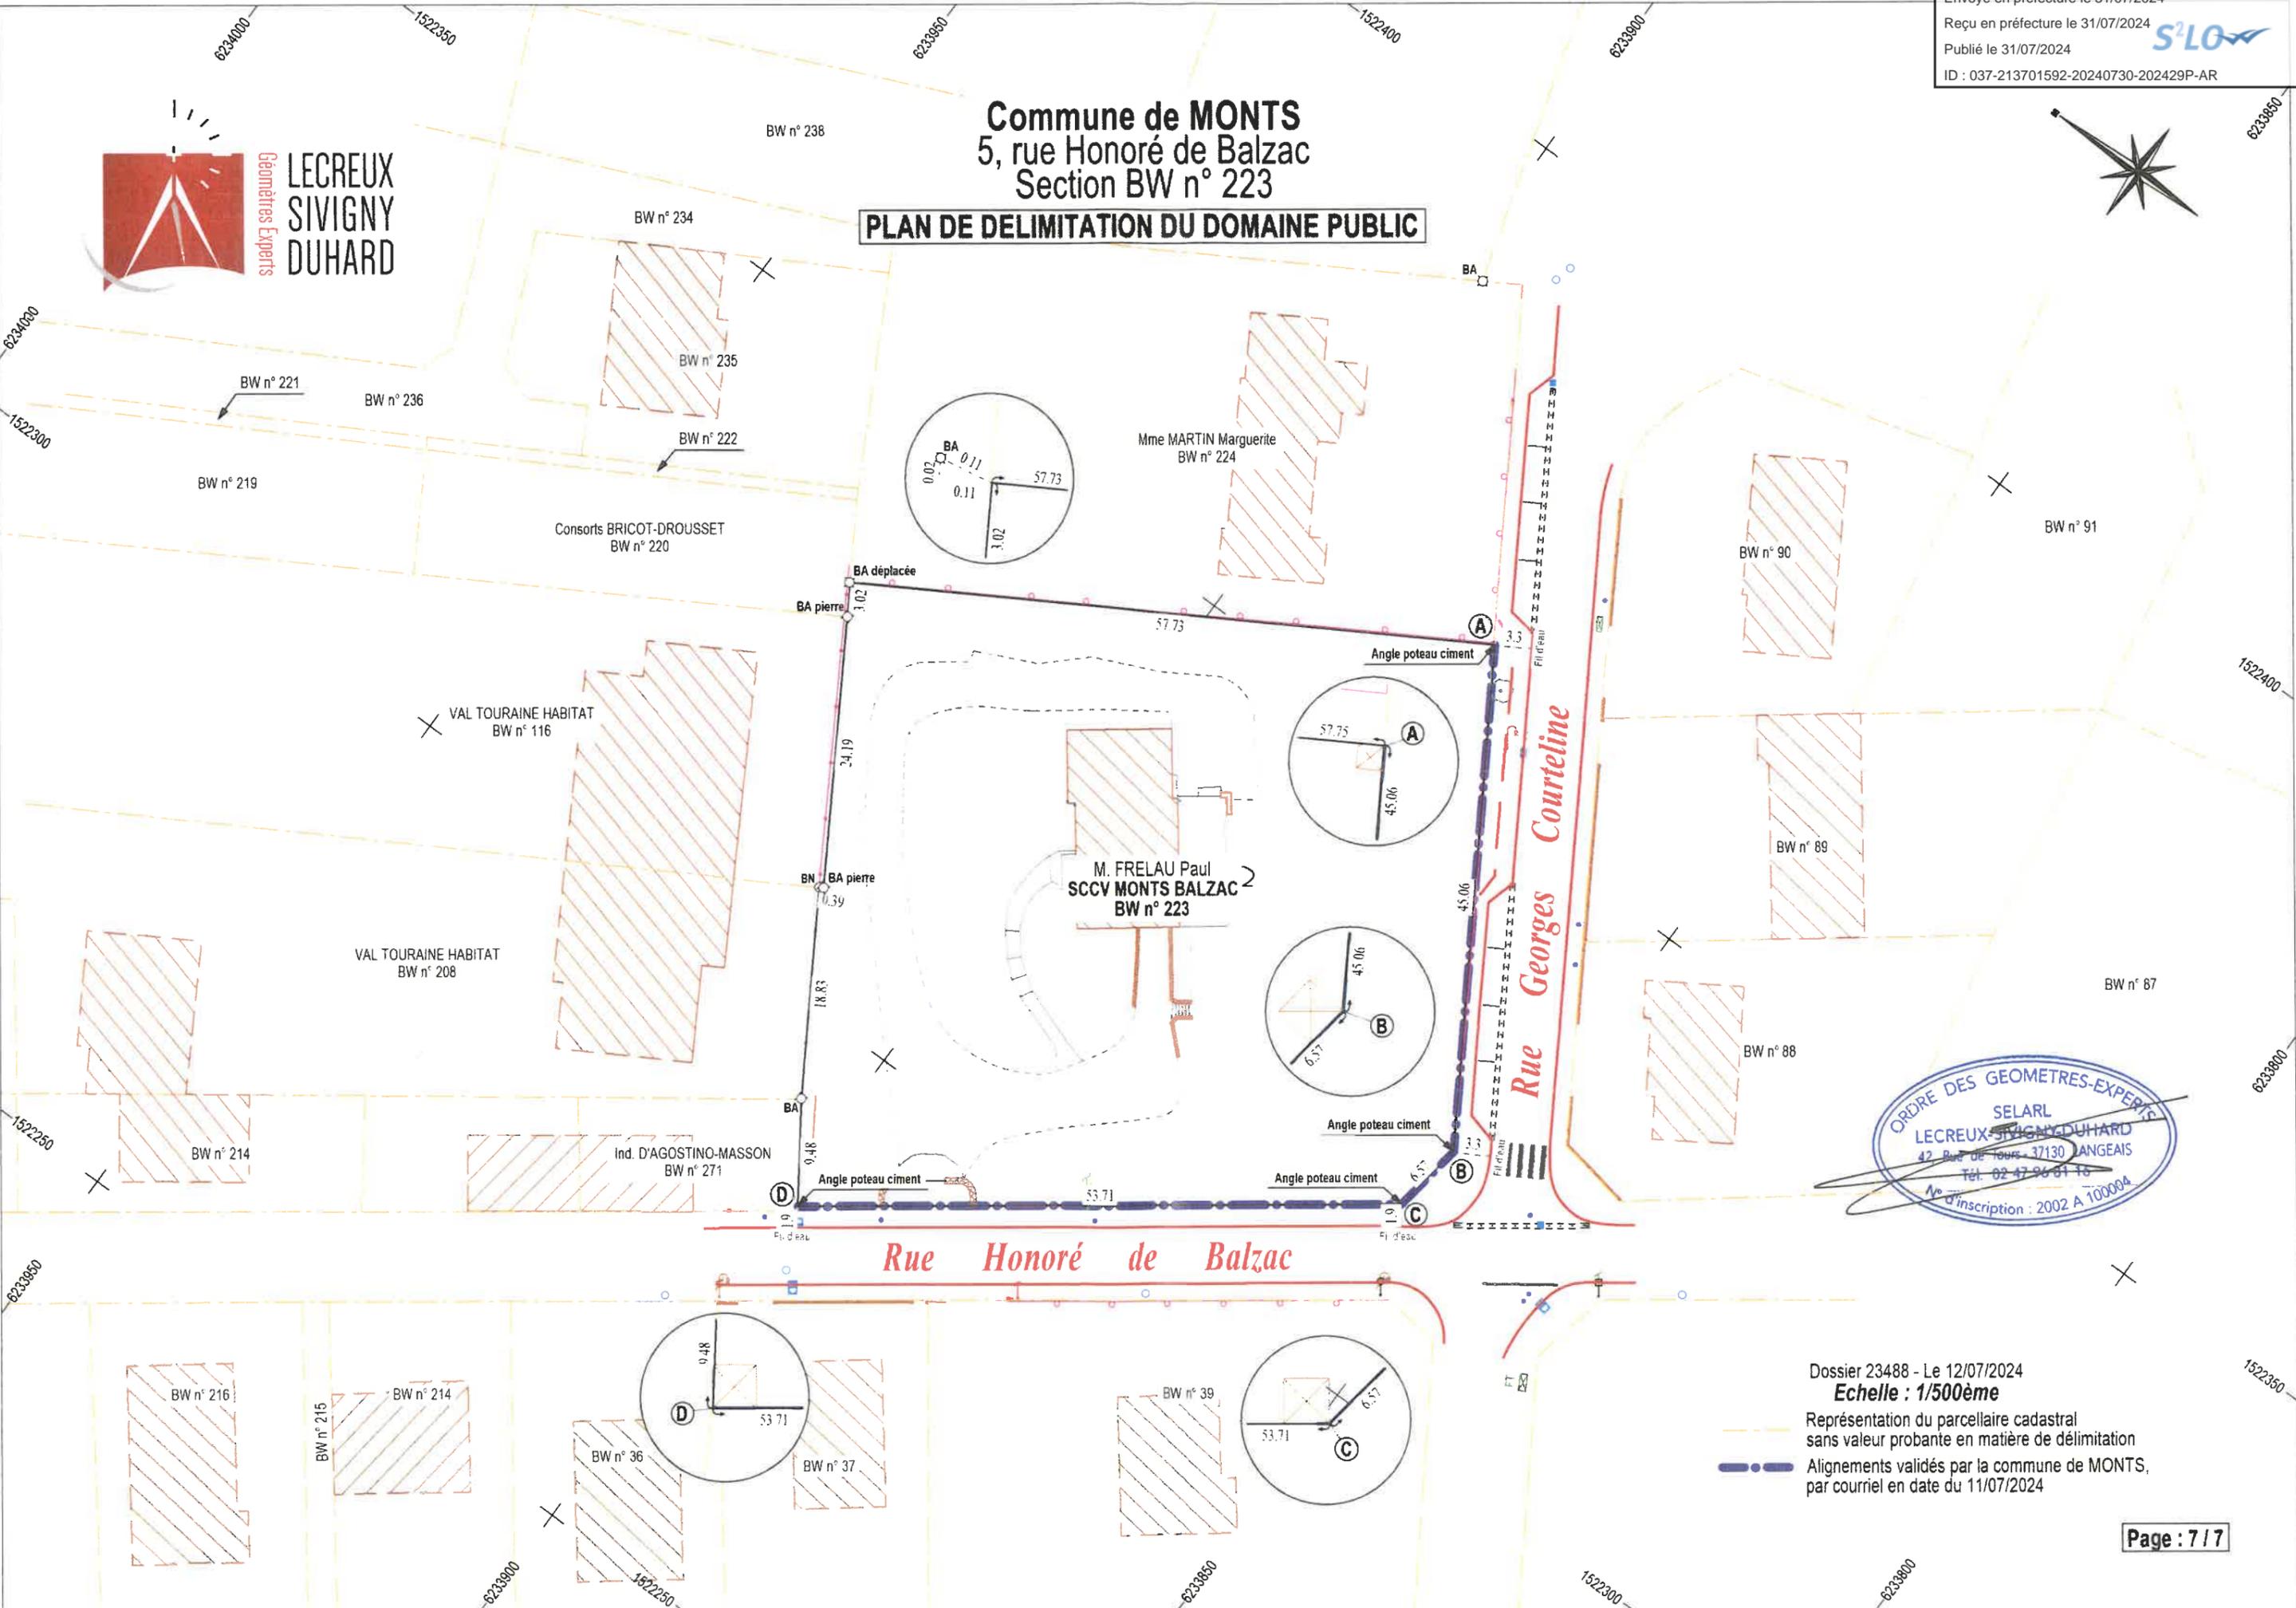

Dossier 23488 - Le 12/07/2024  
**Echelle : 1/500ème**  
Représentation du parcellaire cadastral  
sans valeur probante en matière de délimitation  
Alignements validés par la commune de MONTS,  
par courriel en date du 11/07/2024