


Limite A - B - C - D - E définie par un Procès-Verbal de bornage établi le 05-03-2007 par M. BLANCHET - Géomètre-Expert (Dossier 07029)

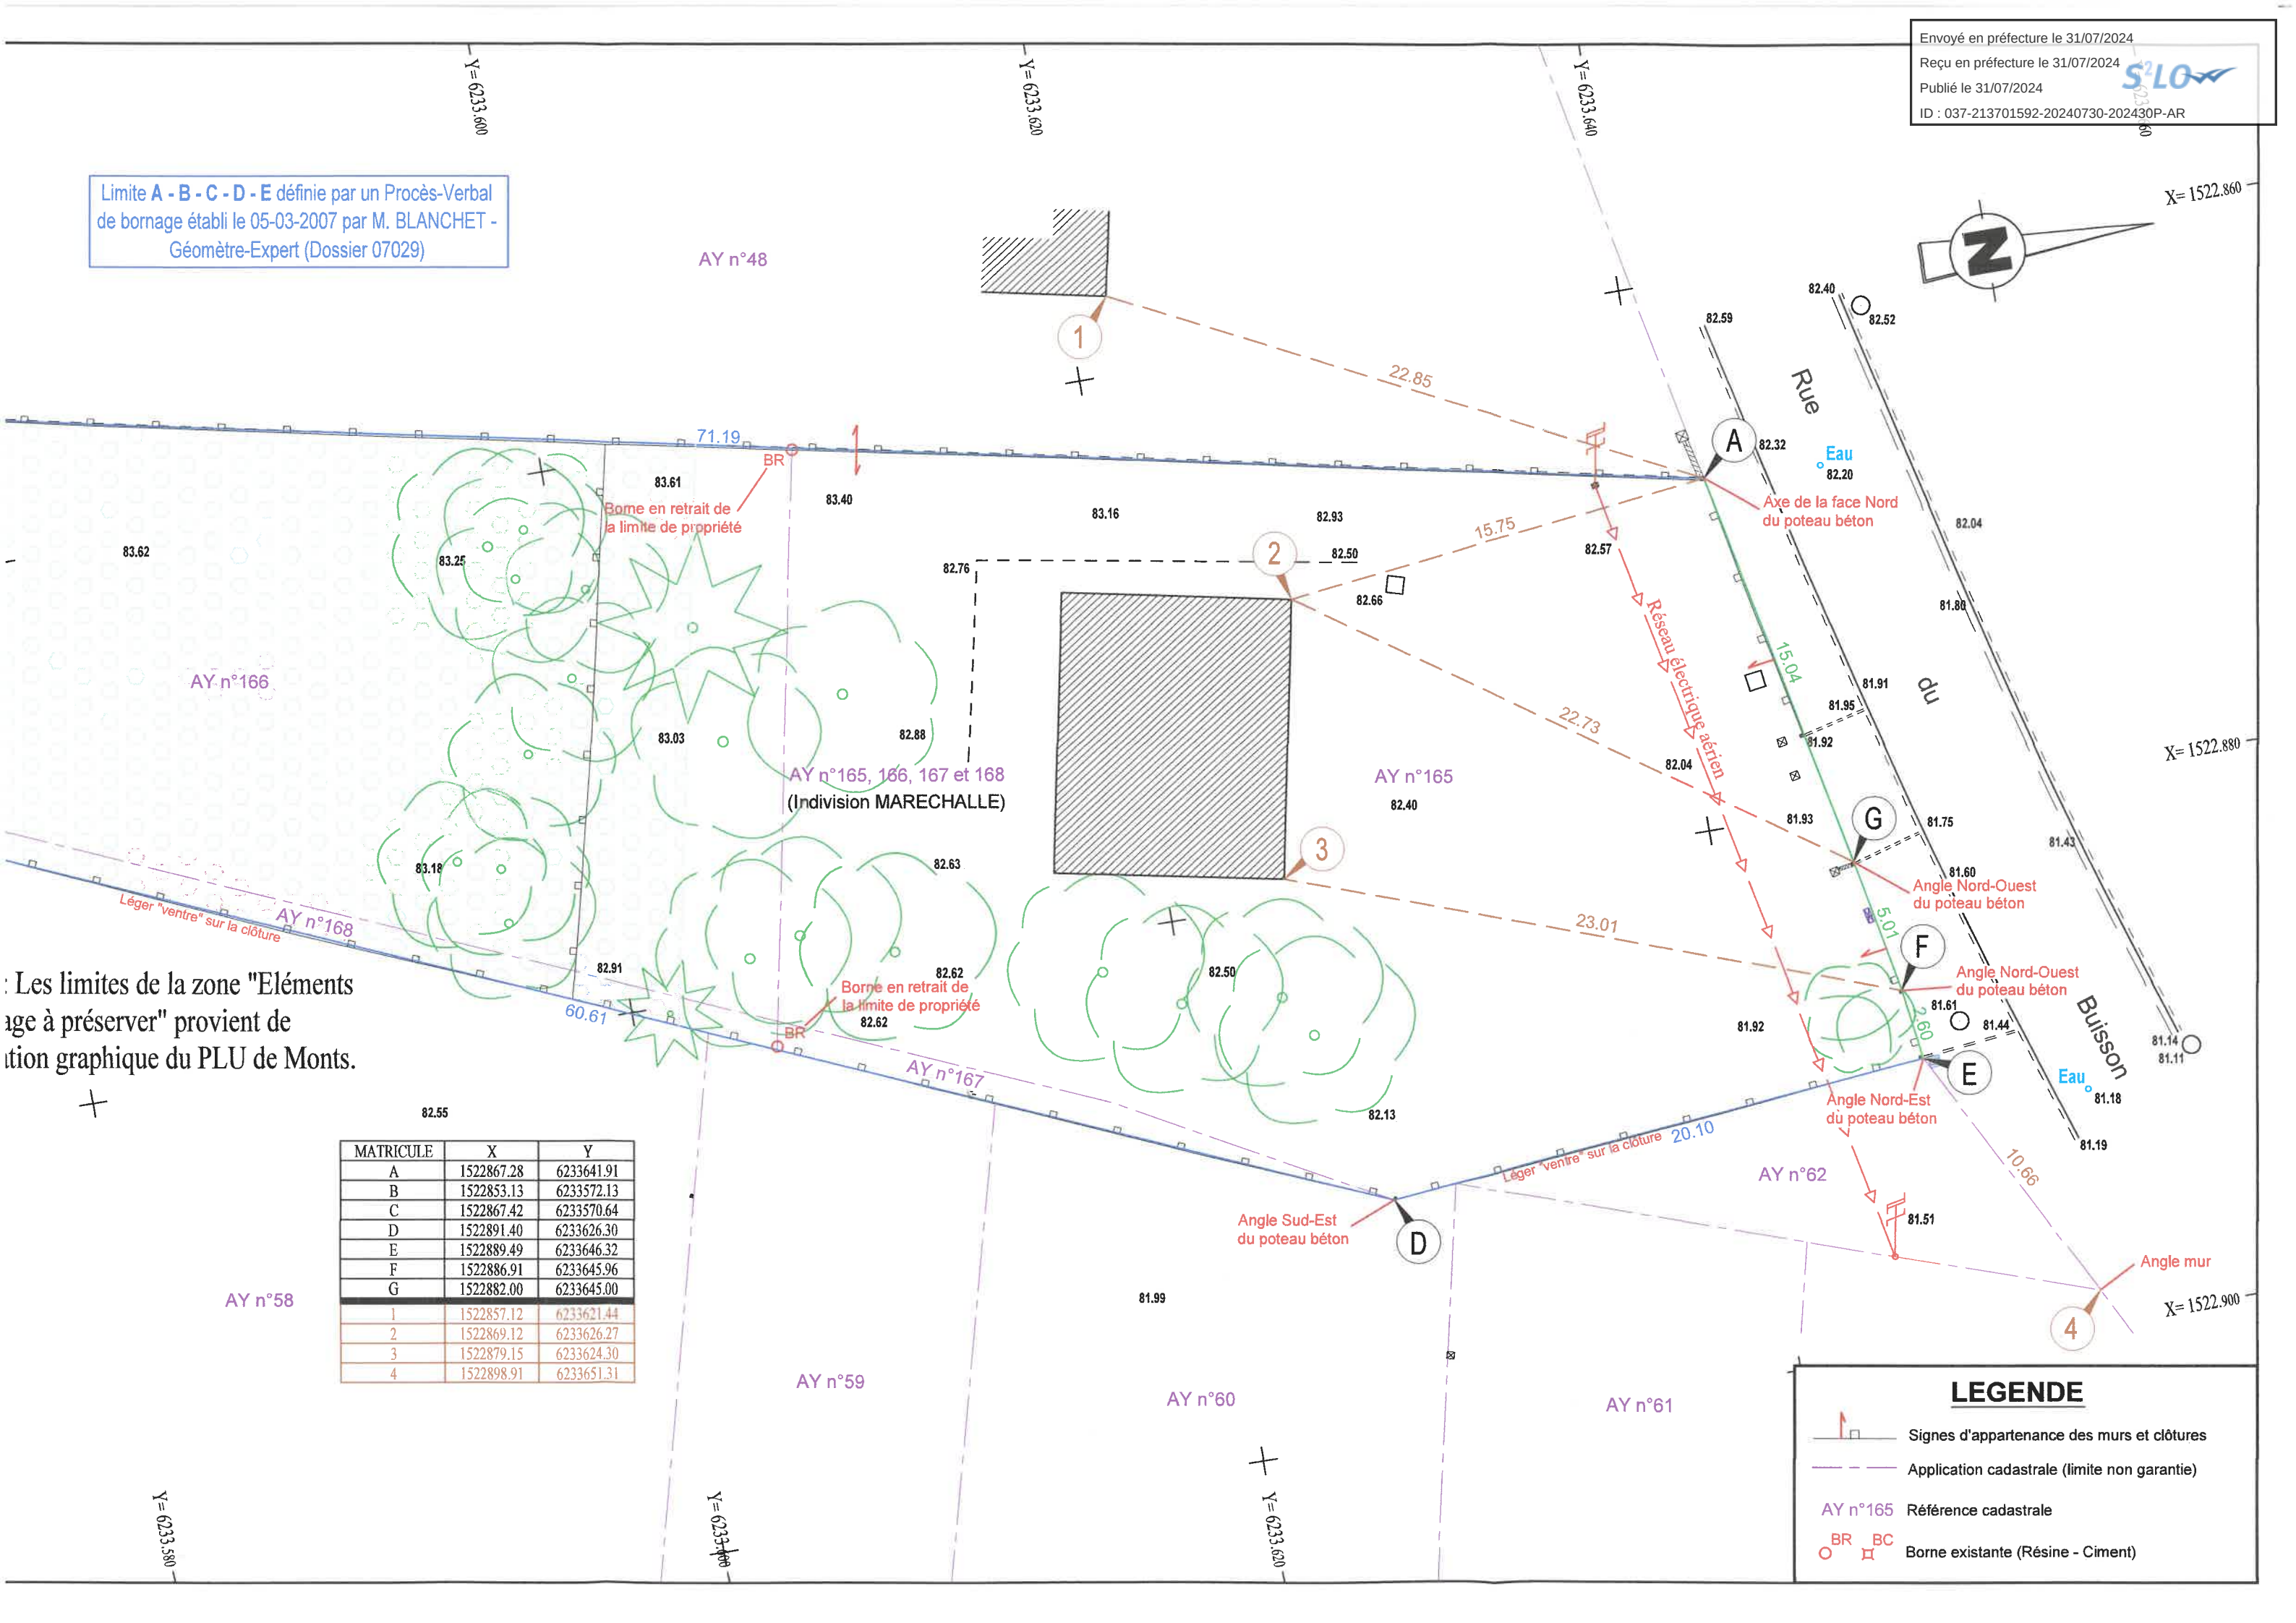

Les limites de la zone "Eléments à préserver" provient de la cartographie graphique du PLU de Monts.

MATRICULE	X	Y
A	1522867.28	6233641.91
B	1522853.13	6233572.13
C	1522867.42	6233570.64
D	1522891.40	6233626.30
E	1522889.49	6233646.32
F	1522886.91	6233645.96
G	1522882.00	6233645.00
1	1522857.12	6233621.44
2	1522869.12	6233626.27
3	1522879.15	6233624.30
4	1522898.91	6233651.31

LEGENDE

 Signes d'appartenance des murs et clôtures

 Application cadastrale (limite non garantie)

 Référence cadastrale

 Borne existante (Résine - Ciment)