


PLAN DE REPERAGE DES LIMITES SEPARATIVES
 (Annexe n°2 au PV n° T.2024.154 CP/AF du 03.09.2024)

Envoyé en préfecture le 02/10/2024
 Reçu en préfecture le 02/10/2024
 CO Publié le 02/10/2024
 Sec ID : 037-213701592-20241001-202431P-AR
Rue de la Résidence
 Echelle : 1/250

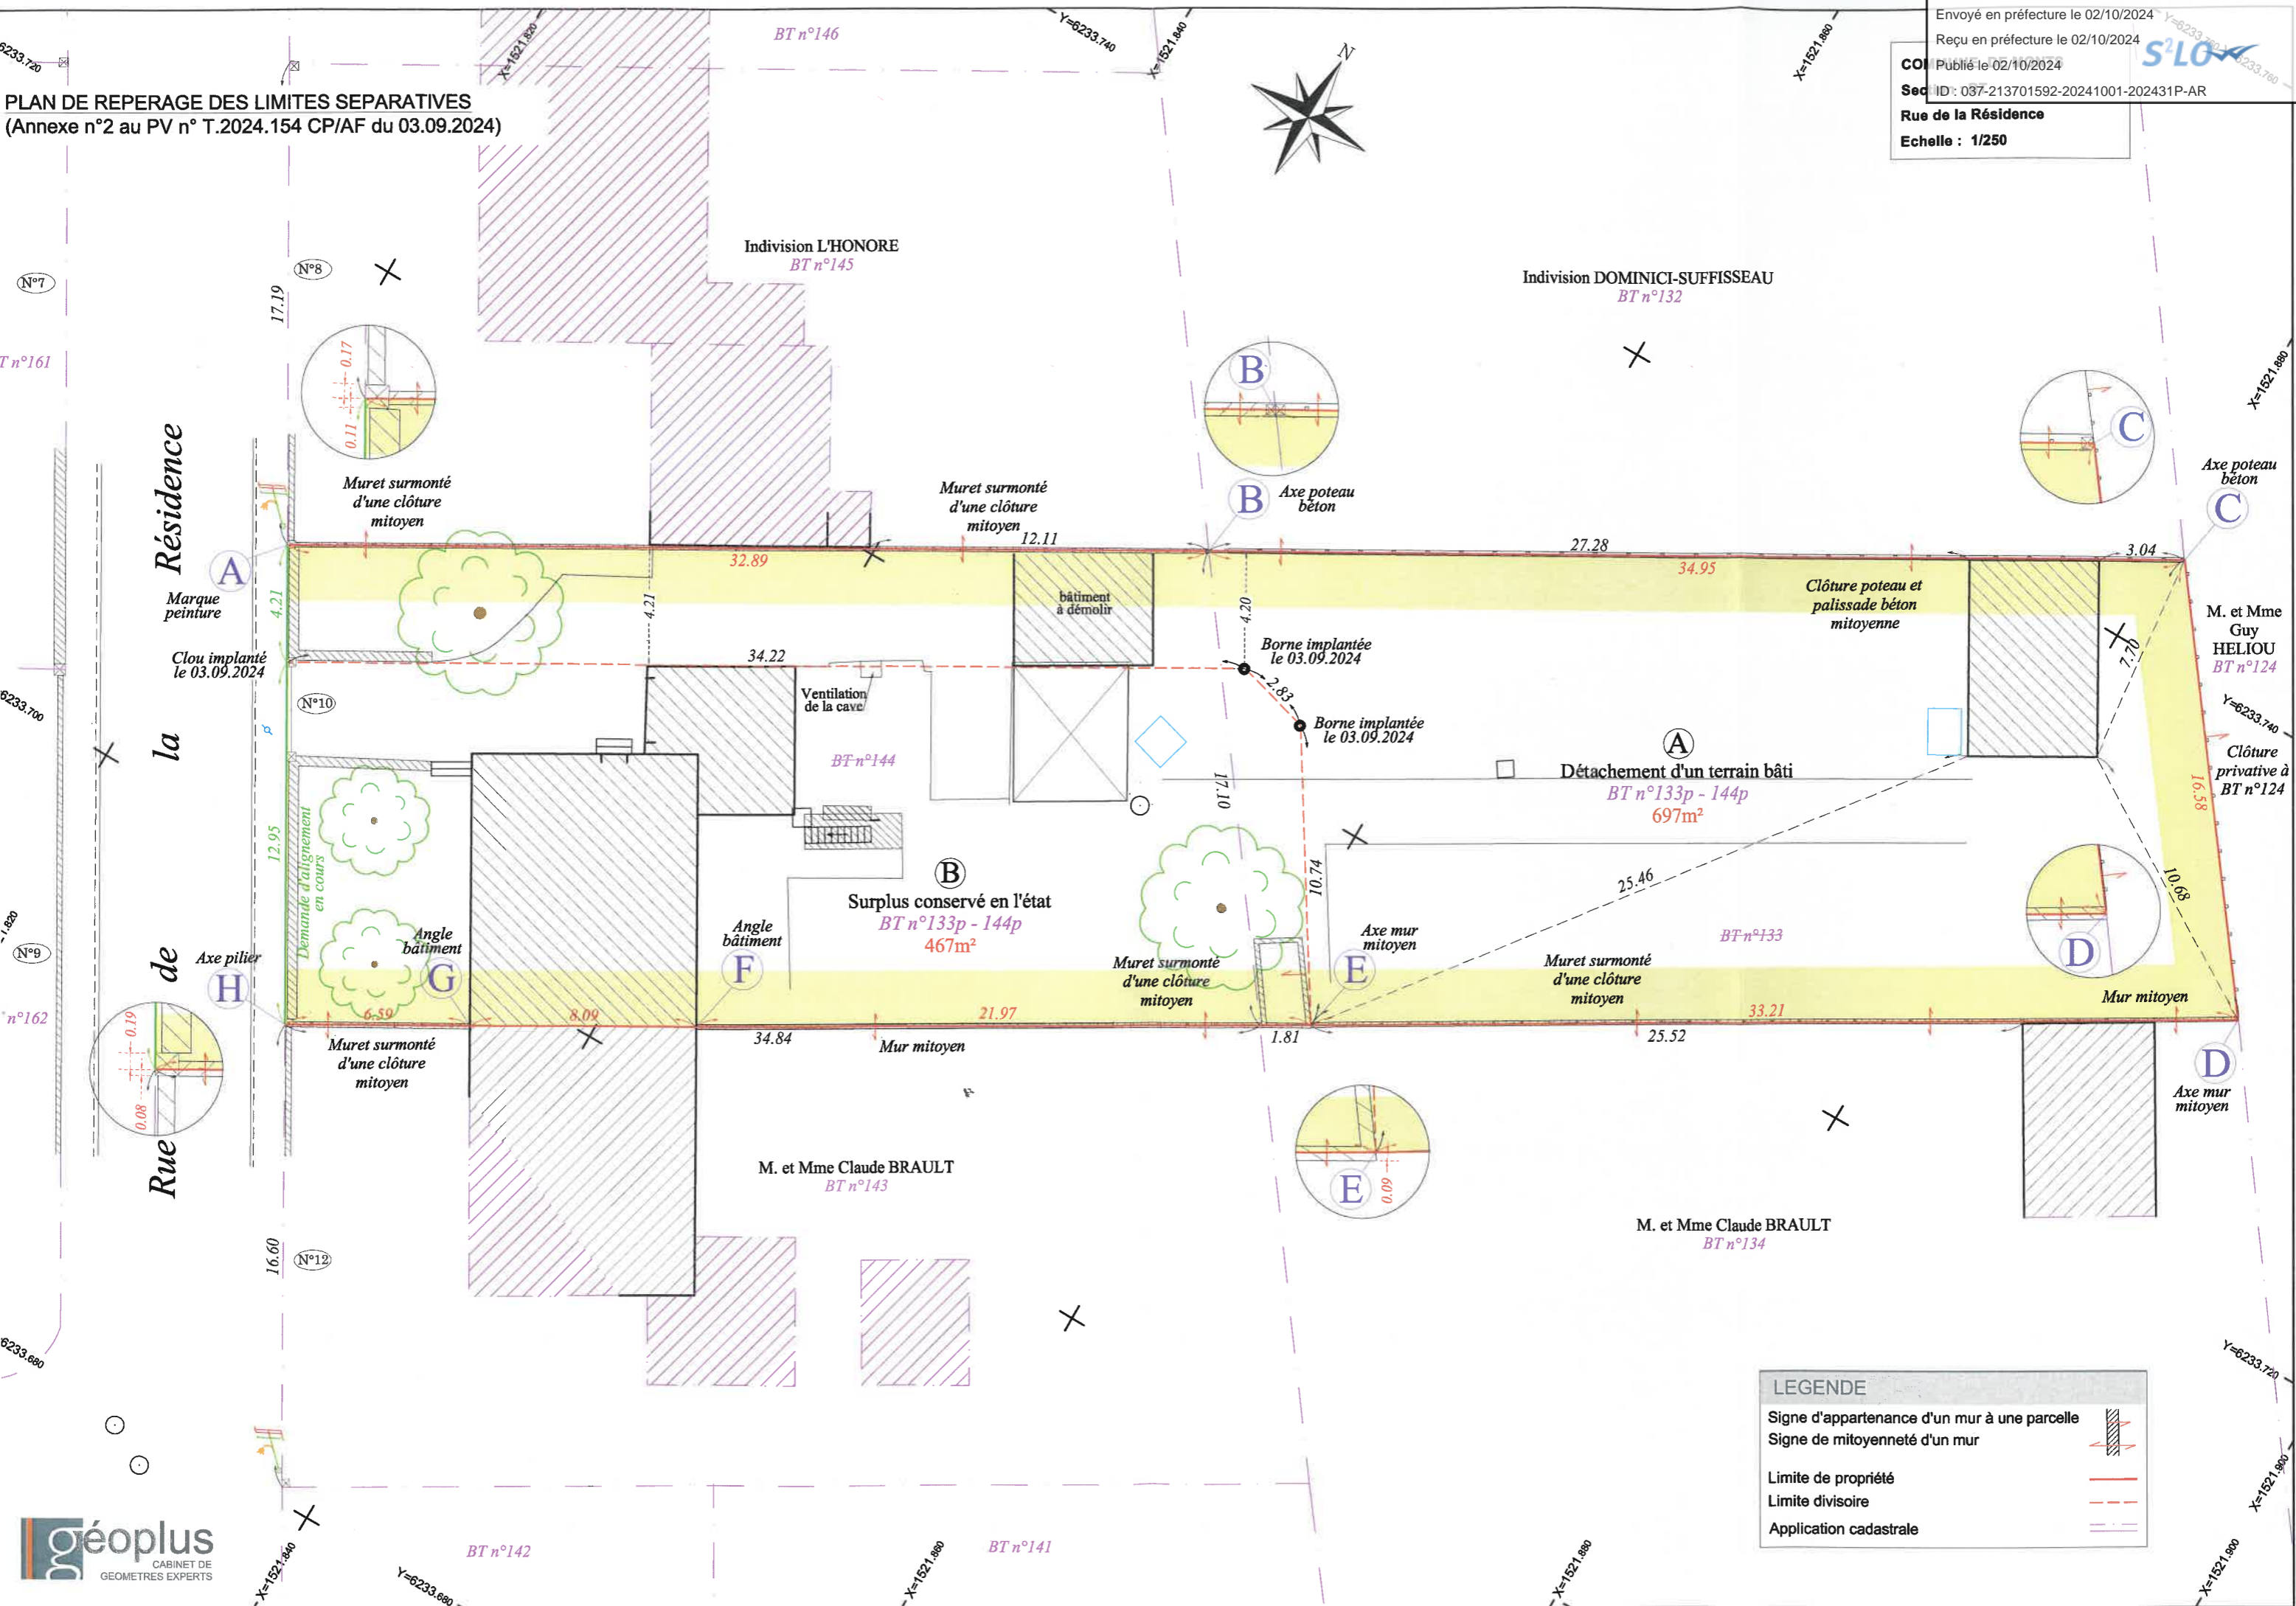

LEGENDE

Signe d'appartenance d'un mur à une parcelle	
Signe de mitoyenneté d'un mur	
Limite de propriété	
Limite divisoire	
Application cadastrale	